




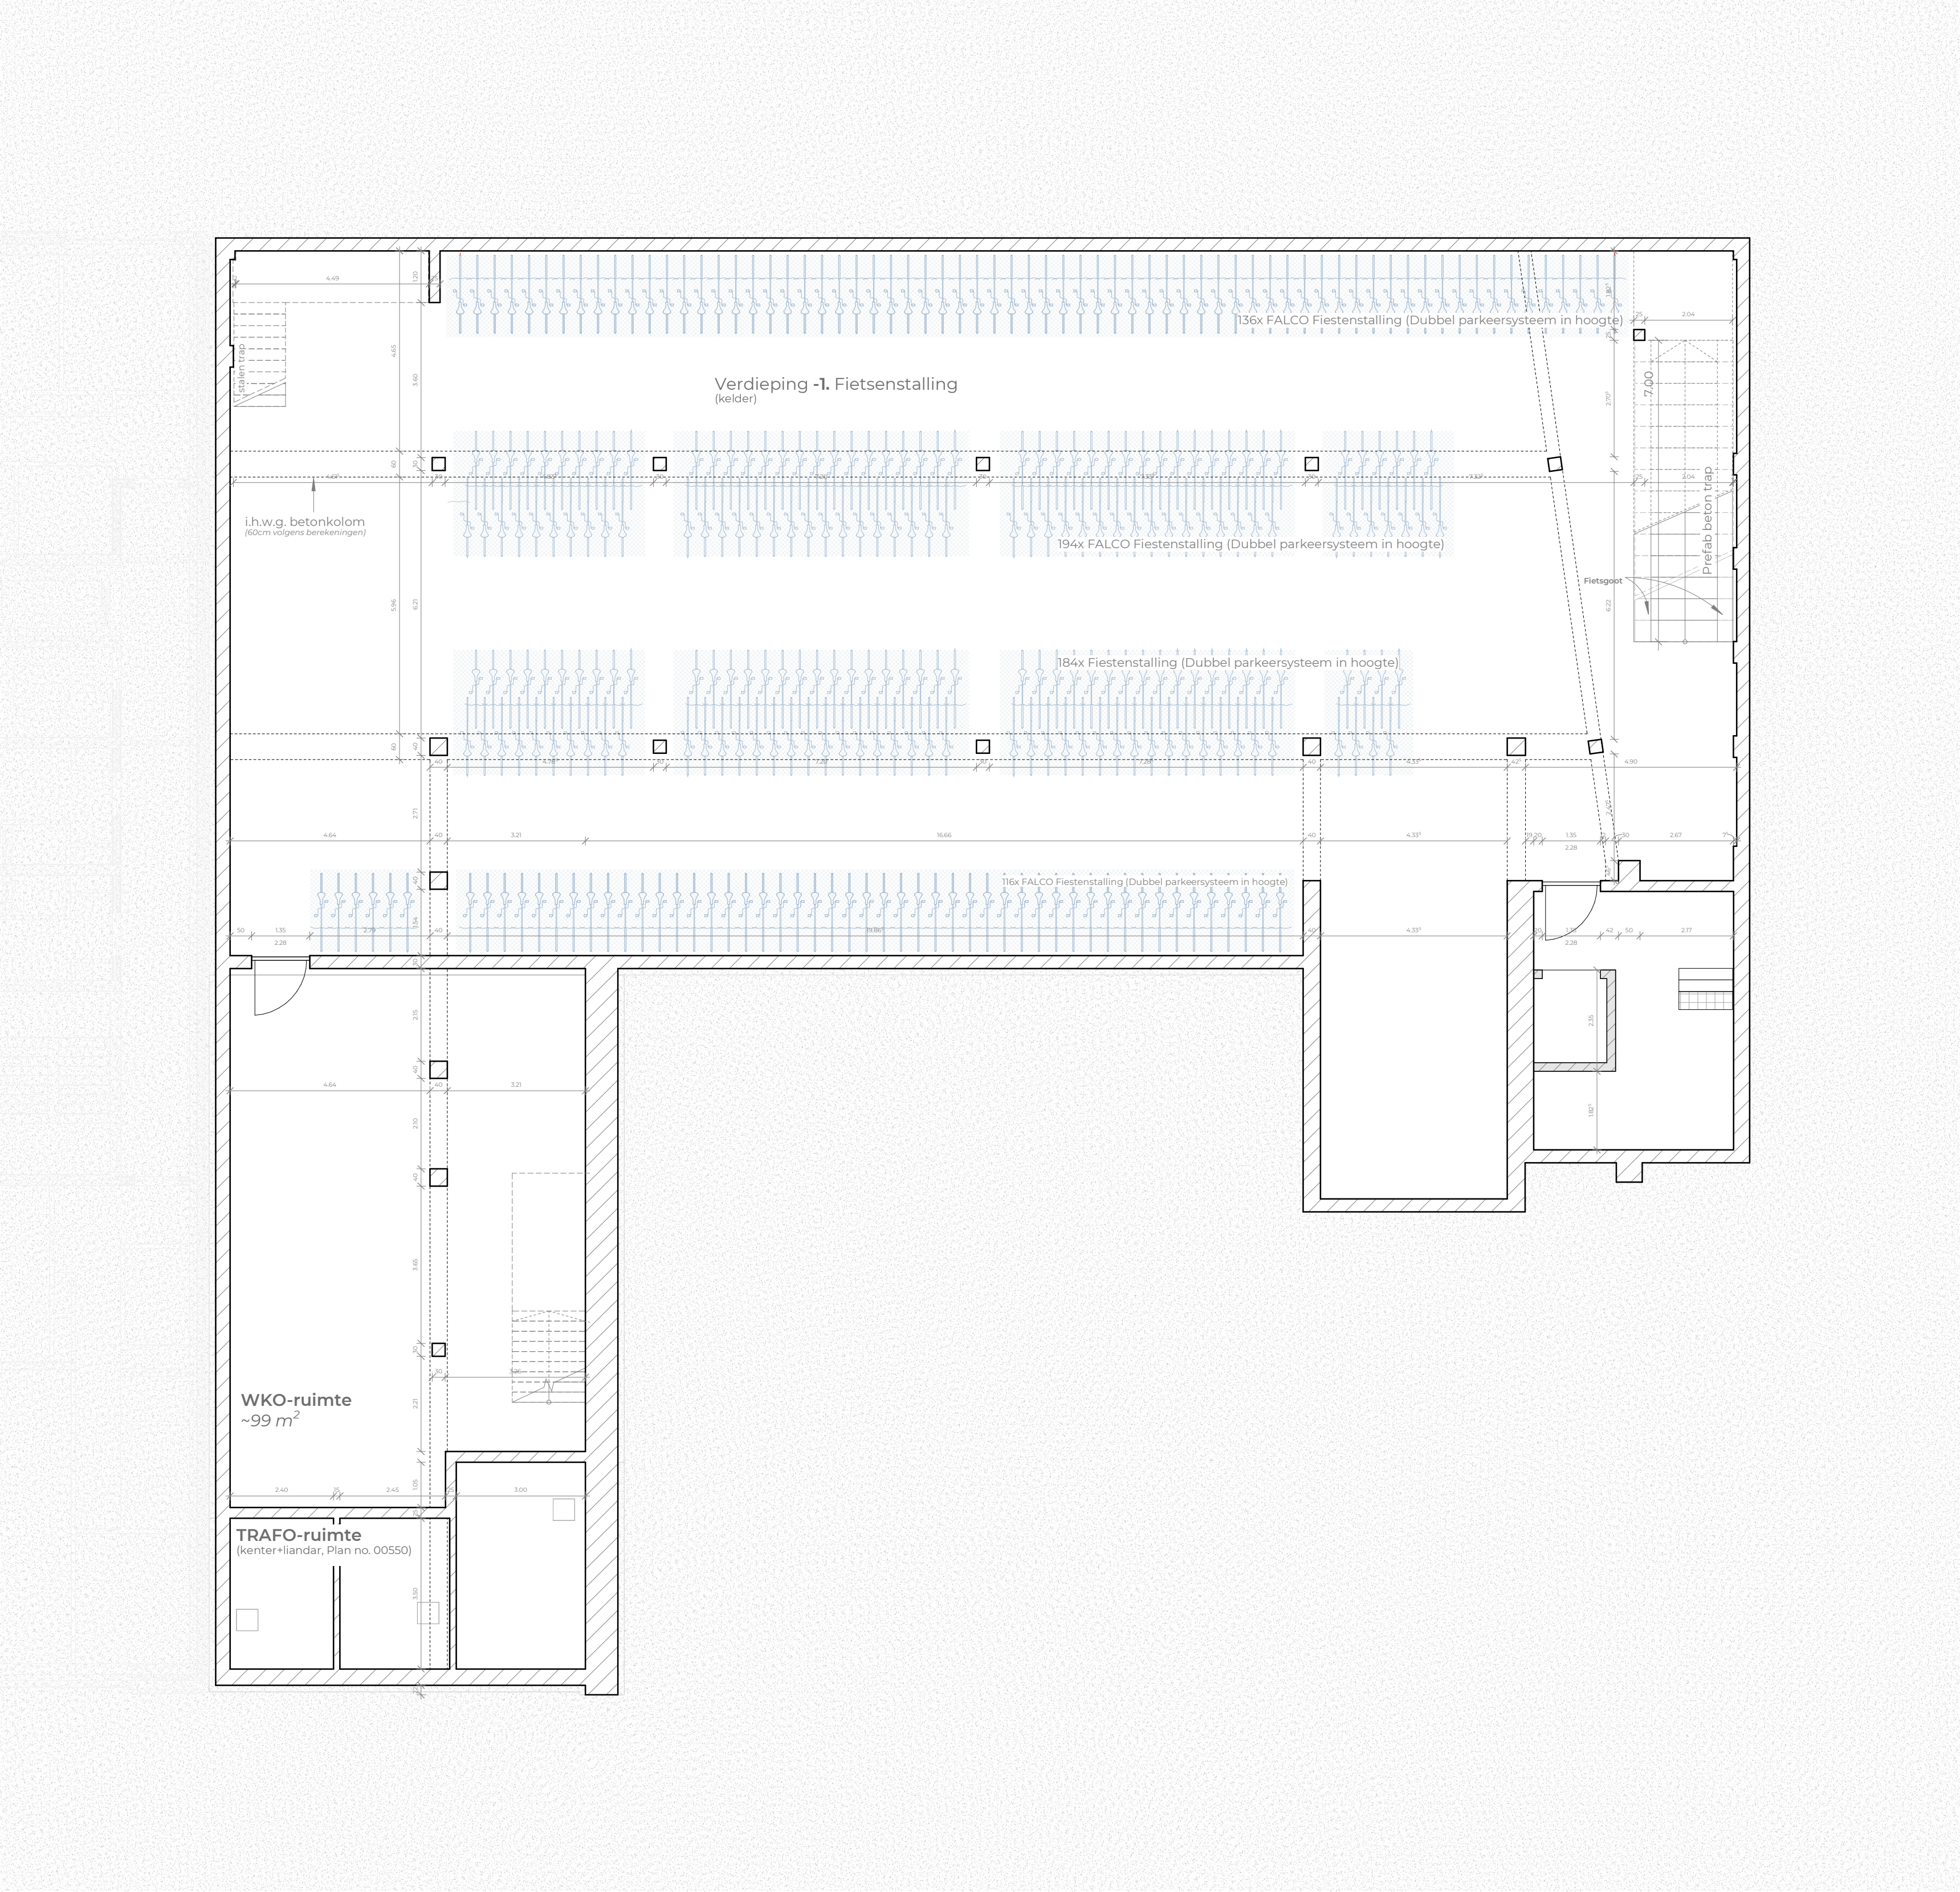

Scale 1:100

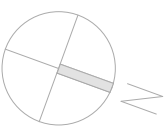

|                                                                                         |                                |                                                                                 |                     |              |
|-----------------------------------------------------------------------------------------|--------------------------------|---------------------------------------------------------------------------------|---------------------|--------------|
| omschrijving                                                                            | <b>Kleder</b><br>Verdieping -1 | fase                                                                            | sector              | type         |
|                                                                                         |                                | 4                                                                               | OP                  | GR           |
|                                                                                         |                                | <b>bouwlaag</b>                                                                 | <b>tekening nr.</b> | <b>index</b> |
|                                                                                         |                                | -1                                                                              | 00199               |              |
| opdrachtgever                                                                           |                                | bouwplaats                                                                      |                     |              |
| <b>BPD Ontwikkeling B.V.</b><br>Ijsbaanpad 1<br>1076 CV Amsterdam                       |                                | Keern 21<br>1622NM Hoorn                                                        |                     |              |
| hoofdaannemer                                                                           |                                | architect                                                                       |                     |              |
| <b>GOLDBECK Nederland B.V</b><br>Goldbeck<br>Meander 901,<br>6825 MH, Arnhem Nederlande |                                | <b>ZECC</b><br>ZECC Architecten BV<br>Tractieweg 41, Studio A<br>3534AP utrecht |                     |              |
| engineering                                                                             |                                | bouwmanagement                                                                  |                     |              |
|                                                                                         |                                | <b>GOLDBECK Nederland B.V</b><br>Steffi Richter<br>Meander 901, 6825 MH Arnhem  |                     |              |

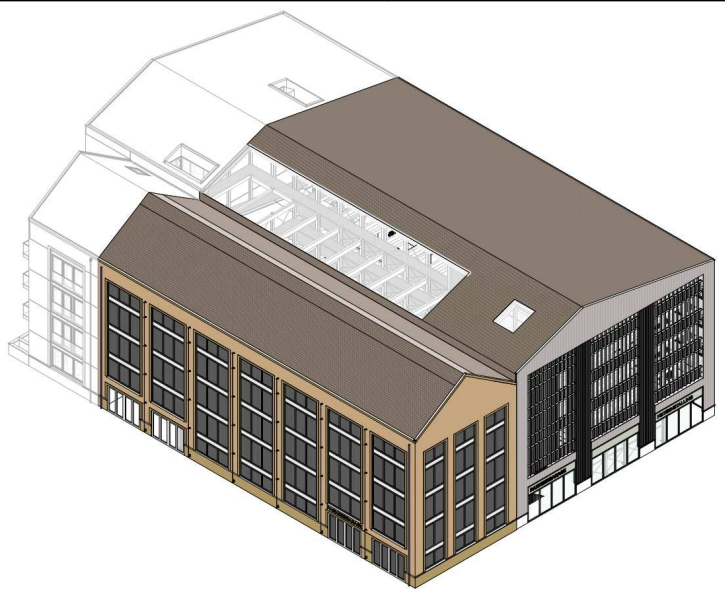

**-1.92 m NGF = +/- 0.00 m**


## DEFINITIEF ONTWERP

[illegible]

Diese Unterlage ist Eigentum der GOLDBECK GmbH und ist urheberrechtlich geschützt.  
Sie darf ohne ausdrückliche Genehmigung weder vervielfältigt noch Dritten zugänglich  
gemacht oder für andere Zwecke verwendet werden. Zuwiderhandlungen verpflichten zu Schadensersatz.  
Copyright © GOLDBECK GmbH

Begane grond, Verdieping 00/01

Scale 1:100

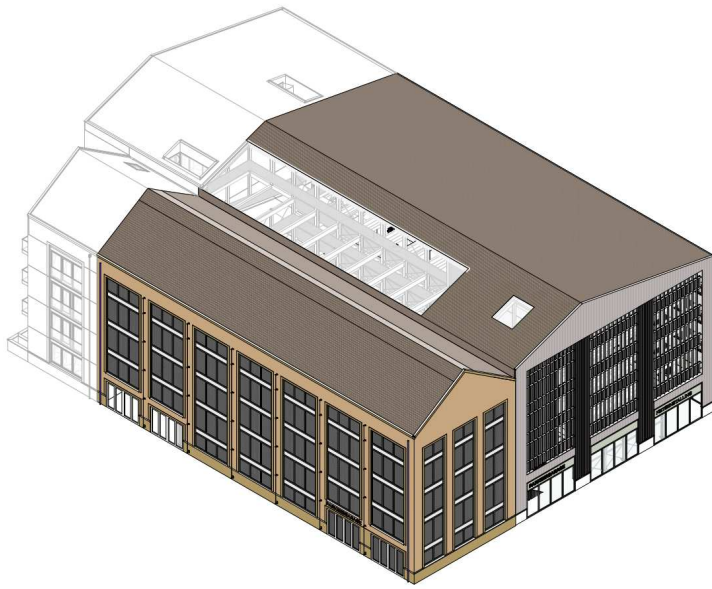


-1.92 m NGF = +/- 0.00 m

DEFINITIEF ONTWERP

| index        | datum                            | naam         | omschrijving    |              |       |
|--------------|----------------------------------|--------------|-----------------|--------------|-------|
| getekend     | 18-09-2026                       | D. van Hezel | <b>GOLDBECK</b> |              |       |
| gecontr.     |                                  |              |                 |              |       |
| schaal       | 1:100                            |              |                 |              |       |
| project      | BPD Pelmolennpad<br>Hoorn        |              | project nr.     | NI0147       |       |
| omschrijving | Begane grond<br>Verdieping 00/01 |              | fase            | sector       | type  |
|              |                                  |              | 4               | OP           | GR    |
|              |                                  |              | niveau          | tekening nr. | index |
|              |                                  |              | 00              | 00200        | 0     |


Format: DIN A1, 841 x 594 mm

Layout: NI0147-4-OP-GR-00-00200

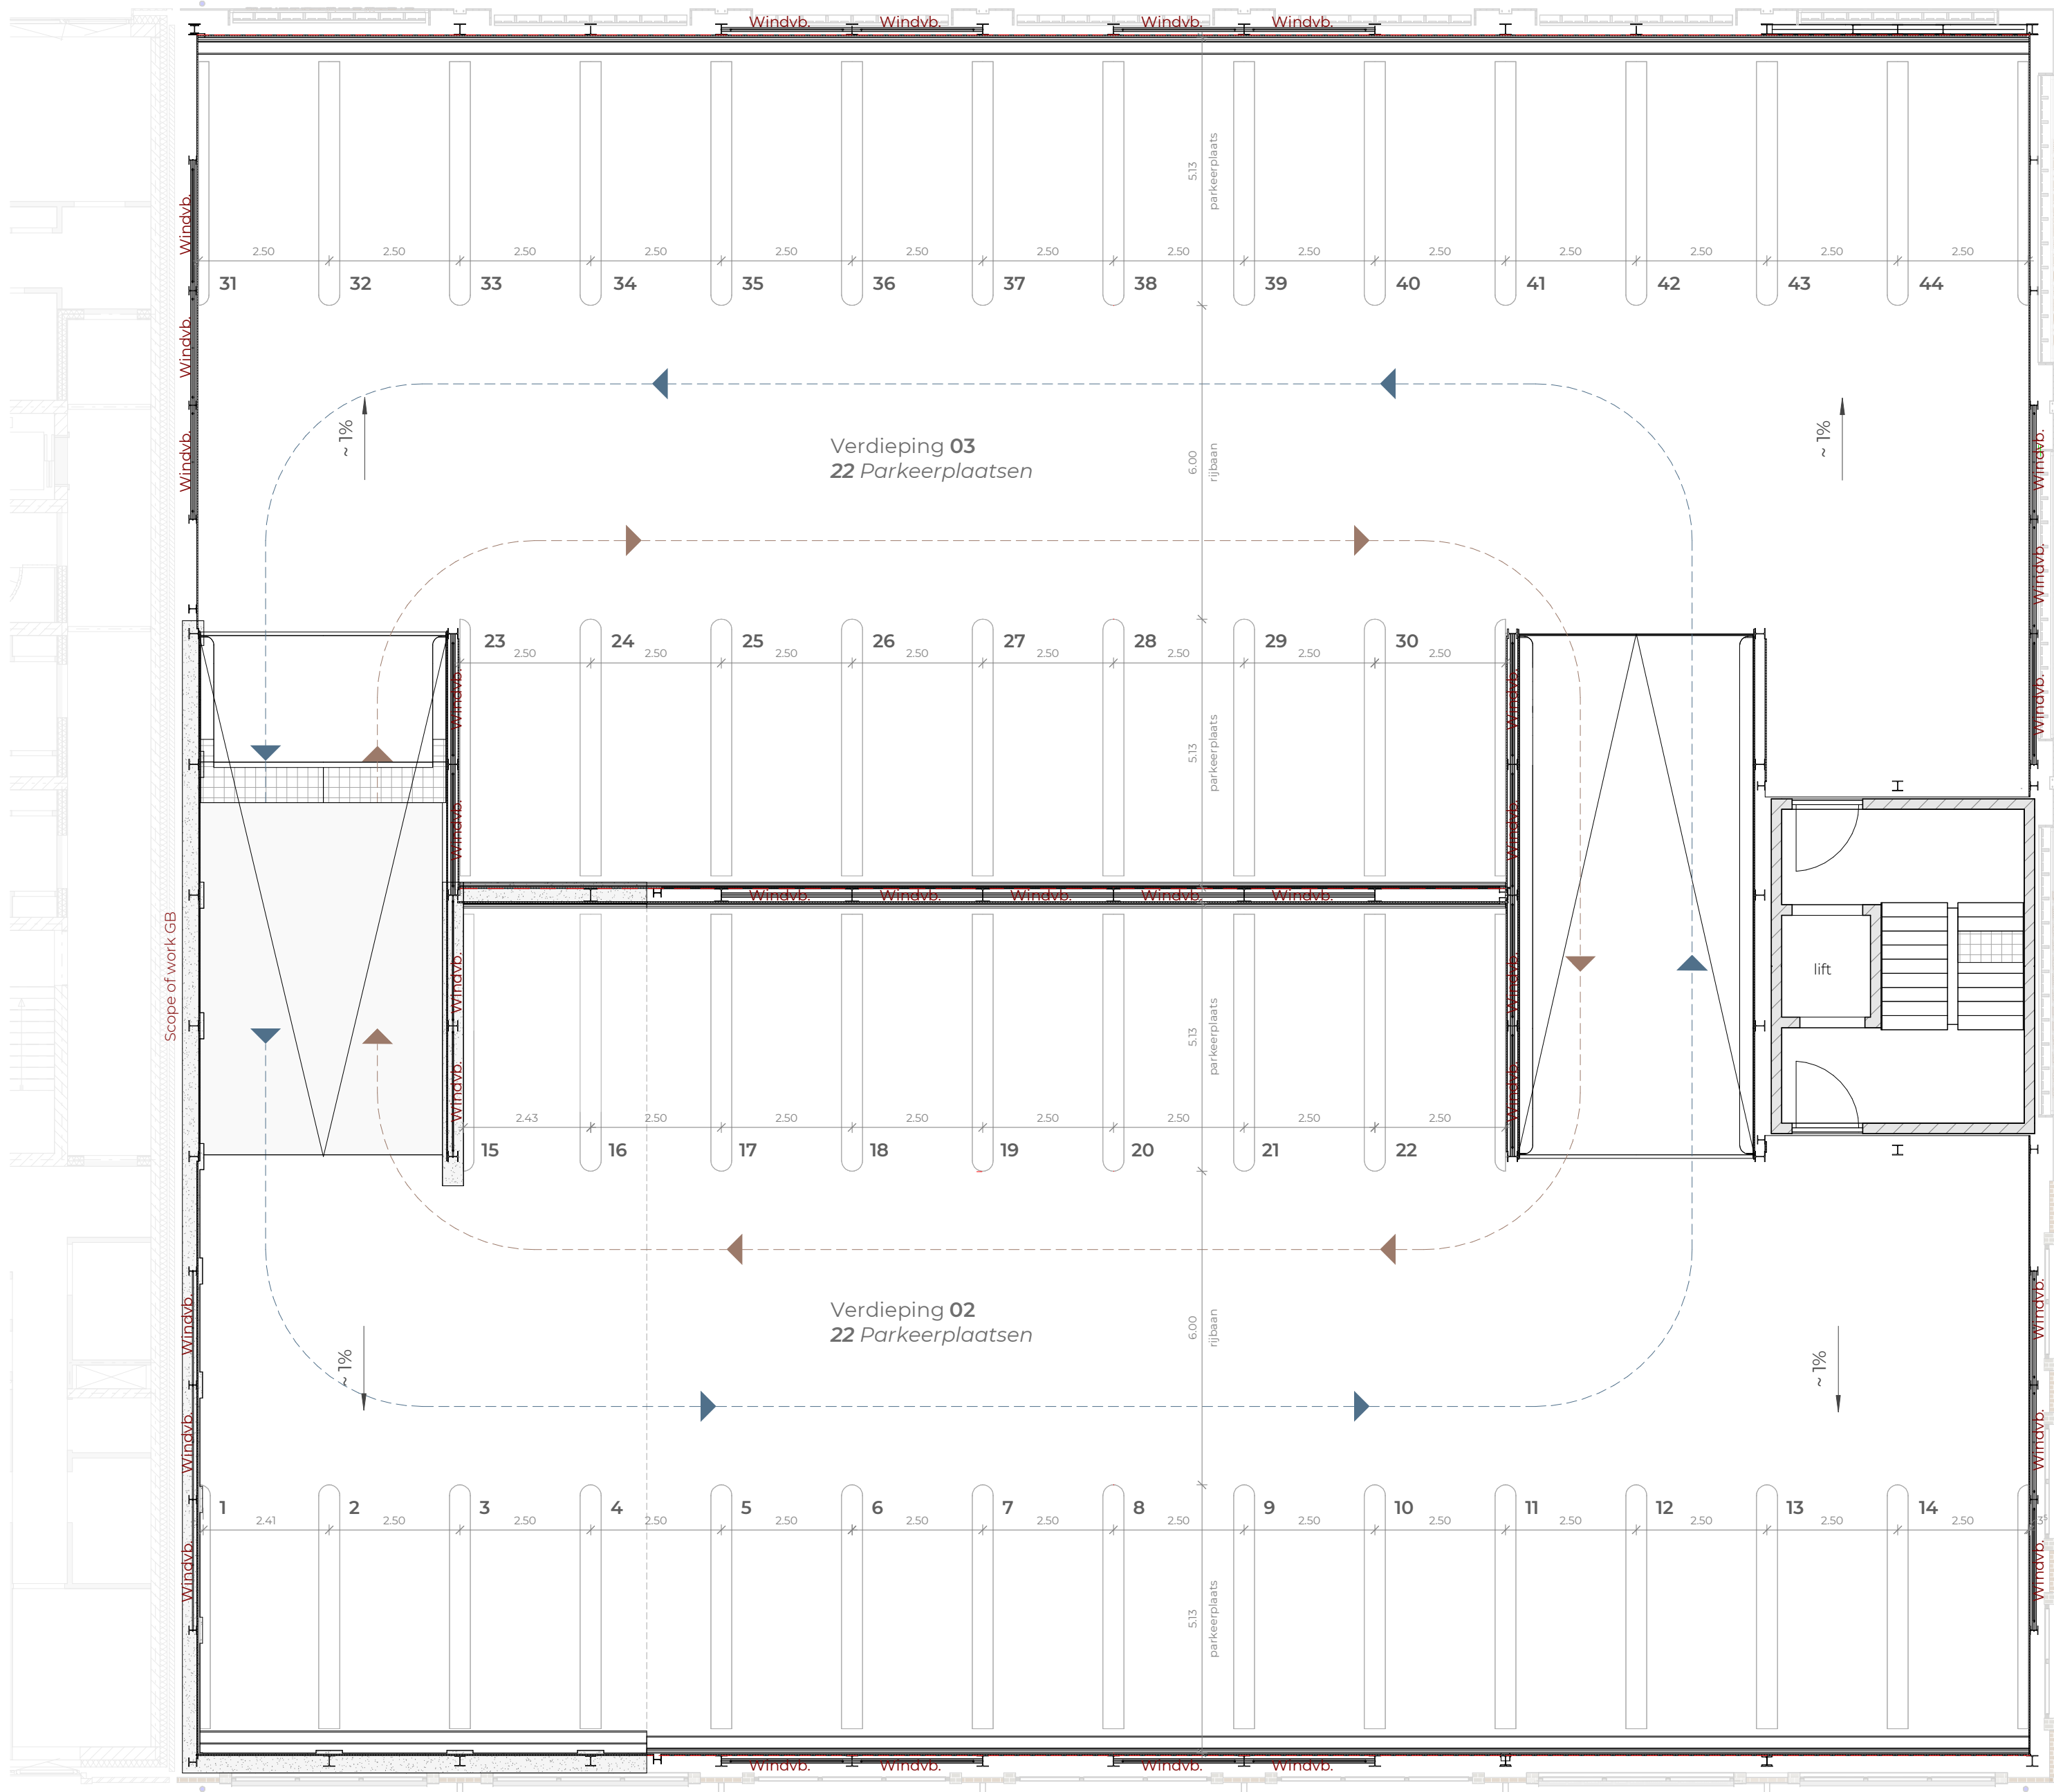

Verdieping 02/03  
Schaal 1:100

Diese Unterlage ist Eigentum der GOLDBECK GmbH und ist urheberrechtlich geschützt. Sie darf ohne ausdrückliche Genehmigung weder ververviältigt noch Dritten zugänglich gemacht oder für andere Zwecke verwendet werden. Zuwiderhandlungen verpflichten zu Schadensersatz. Copyright © GOLDBECK GmbH

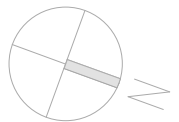

|                                                                  |  |                                                   |  |                         |        |       |
|------------------------------------------------------------------|--|---------------------------------------------------|--|-------------------------|--------|-------|
| omschrijving                                                     |  | <b>Plattegrond verdieping</b><br>Verdieping 02/03 |  | fase                    | sector | type  |
| opdrachtgever                                                    |  | BPD Ontwikkeling B.V.                             |  | 4                       | OP     | GR    |
| Ijsbaanpad 1<br>1076 CV Amsterdam                                |  | bouwplaats                                        |  | 02                      | 00201  | index |
| Keern 21<br>1622NM Hoorn                                         |  | architect                                         |  | ZECC                    |        |       |
| ZEEC Architecten BV<br>Tractieweg 41, Studio A<br>3534AP utrecht |  | hoofdaannemer                                     |  | GOLDBECK Nederland B.V. |        |       |
| Goldbeck<br>Meander 901,<br>6825 MH, Arnhem Nederlande           |  | bouwmanagement                                    |  | GOLDBECK Nederland B.V. |        |       |
|                                                                  |  | Steffi Richter<br>Meander 901, 6825 MH Arnhem     |  |                         |        |       |

-1.92 m NGF = +/- 0.00 m

## DEFINITIEF ONTWERP

|                           |            |              |                                                                            |
|---------------------------|------------|--------------|----------------------------------------------------------------------------|
| 1                         | 18-09-2026 | D. van Hezel | Correctie afmeting parkeervak 23 - 3e verdieping                           |
| index                     | datum      | naam         | omschrijving                                                               |
| getekend                  | 18-09-2026 | D. van Hezel | <b>GOLDBECK</b><br><small>Meander 901,, 6825 MH, Arnhem Nederlande</small> |
| gecontr.                  |            |              |                                                                            |
| schaal                    | 1:100      |              |                                                                            |
| project                   |            |              | project nr.                                                                |
| BPD Pelmoltenpad<br>Hoorn |            |              | <b>NI0147</b>                                                              |


|                                                   |        |              |       |
|---------------------------------------------------|--------|--------------|-------|
| omschrijving                                      | fase   | sector       | type  |
| <b>Plattegrond verdieping</b><br>Verdieping 02/03 | 4      | OP           | GR    |
|                                                   | niveau | tekening nr. | index |
|                                                   | 02     | 00201        | 1     |

Format: DIN A1, 841 x 594 mm  
Layout: NI0147-4-OP-GR-02-00201


Diese Unterlage ist Eigentum der GOLDBECK GmbH und ist urheberrechtlich geschützt.  
Sie darf ohne ausdrückliche Genehmigung weder vervielfältigt noch Dritten zugänglich  
gemacht oder für andere Zwecke verwendet werden. Zuwiderhandlungen verpflichten zu Schadensersatz.  
Copyright © GOLDBECK GmbH

Standaardvloer, Verdieping  
04/05-06/07-08

Scale 1:100

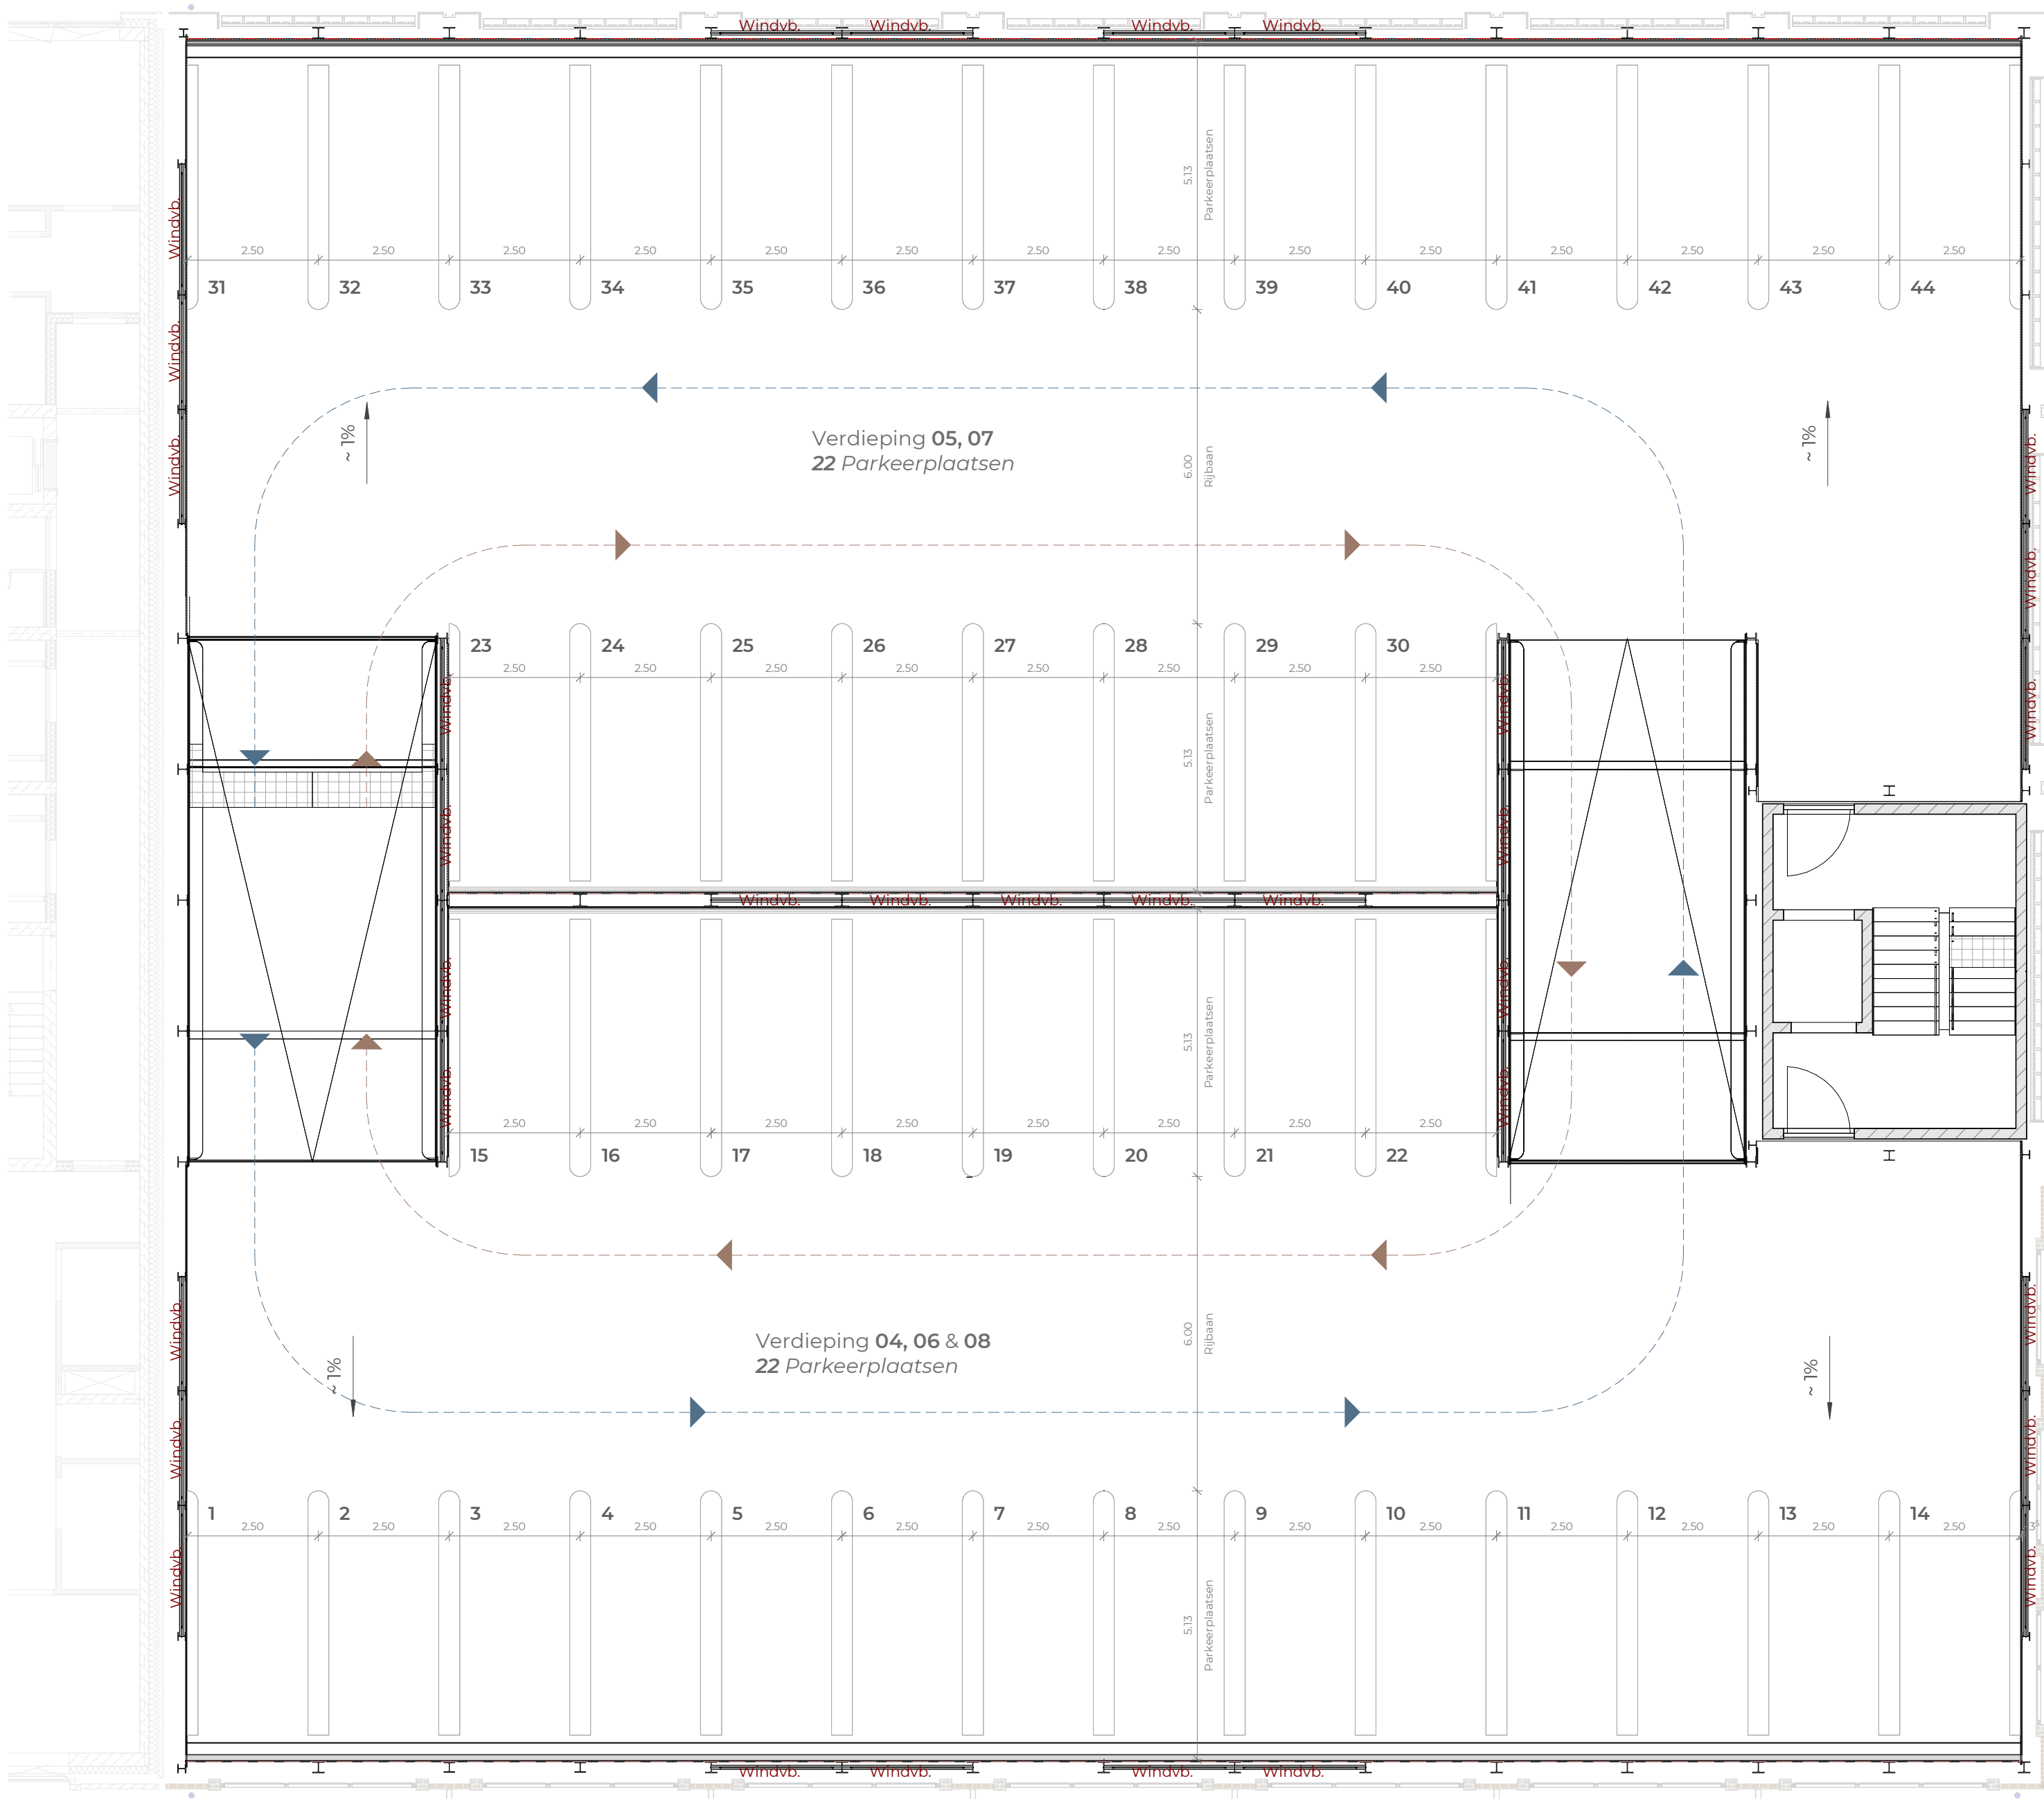


| |
|---|
| omschrijving   | Plattegrond verdieping<br>Verdieping 04 tot Verdieping 08 | fase                                                                                      | sector       | type  | |
|   |                                                           | 4                                                                                         | OP           | GR    | |
|   |                                                           | bouwlaag                                                                                  | tekening nr. | index | |
|   |                                                           | 04                                                                                        | 00202        | |
| opdrachtgever<br>BPD Ontwikkeling B.V.<br>Ijsbaanpad 1<br>1076 CV Amsterdam   |                                                           | bouwplaats<br>Keern 21<br>1622NM Hoor                                                     | |
| hoofdaannemer<br>GOLDBECK Nederland B.V.<br>Goldbeck<br>Meander 901,<br>6825 MH, Arnhem Nederlande   |                                                           | architect<br>ZECC<br>ZEEC Architecten BV<br>Tractieweg 41, Studio A<br>3534AP utrecht     | |
|   |                                                           | bouwmanagement<br>GOLDBECK Nederland B.V<br>Steffi Richter<br>Meander 901, 6825 MH Arnhem | |
| |
| -1.92 m NGF = +/- 0.00 m   | |
| DEFINITIEF ONTWERP   | |
| <table><tr><td>index</td><td>datum</td><td>naam</td><td>omschrijving</td></tr><tr><td>getekend</td><td>18-09-2026</td><td>D. van Hezel</td><td rowspan="3">GOLDBECK</td></tr><tr><td>gecontr.</td><td></td><td></td></tr><tr><td>schaal</td><td>1:100</td><td></td></tr><tr><td colspan="3">project</td><td>project nr.</td></tr><tr><td colspan="3">BPD Pelmolenpad<br/>Hoor</td><td>NI0147</td></tr><tr><td colspan="2">omschrijving</td><td>fase</td><td>sector</td><td>type</td></tr><tr><td colspan="2">Plattegrond verdieping<br/>Verdieping 04 tot Verdieping 08</td><td>4</td><td>OP</td><td>GR</td></tr><tr><td colspan="2"></td><td>niveau</td><td>tekening nr.</td><td>index</td></tr><tr><td colspan="2"></td><td>04</td><td>00202</td><td>0</td></tr></table> |                                                           |                                                                                           |              |       | index | datum | naam | omschrijving | getekend | 18-09-2026 | D. van Hezel | GOLDBECK | gecontr. |  |  | schaal | 1:100 |  | project |  |  | project nr. | BPD Pelmolenpad<br>Hoor |  |  | NI0147 | omschrijving |  | fase | sector | type | Plattegrond verdieping<br>Verdieping 04 tot Verdieping 08 |  | 4 | OP | GR |  |  | niveau | tekening nr. | index |  |  | 04 | 00202 | 0 |
| index   | datum                                                     | naam                                                                                      | omschrijving | |
| getekend   | 18-09-2026                                                | D. van Hezel                                                                              | GOLDBECK     | |
| gecontr.   | |
| schaal   | 1:100                                                     | |
| project   |                                                           |                                                                                           | project nr.  | |
| BPD Pelmolenpad<br>Hoor   |                                                           |                                                                                           | NI0147       | |
| omschrijving   |                                                           | fase                                                                                      | sector       | type  | |
| Plattegrond verdieping<br>Verdieping 04 tot Verdieping 08   |                                                           | 4                                                                                         | OP           | GR    | |
|   |                                                           | niveau                                                                                    | tekening nr. | index | |
|   |                                                           | 04                                                                                        | 00202        | 0     | |
| Format: DIN A1, 841 x 594 mm   | |
| Layout: NI0147-4-OP-GR-04-00202   | |

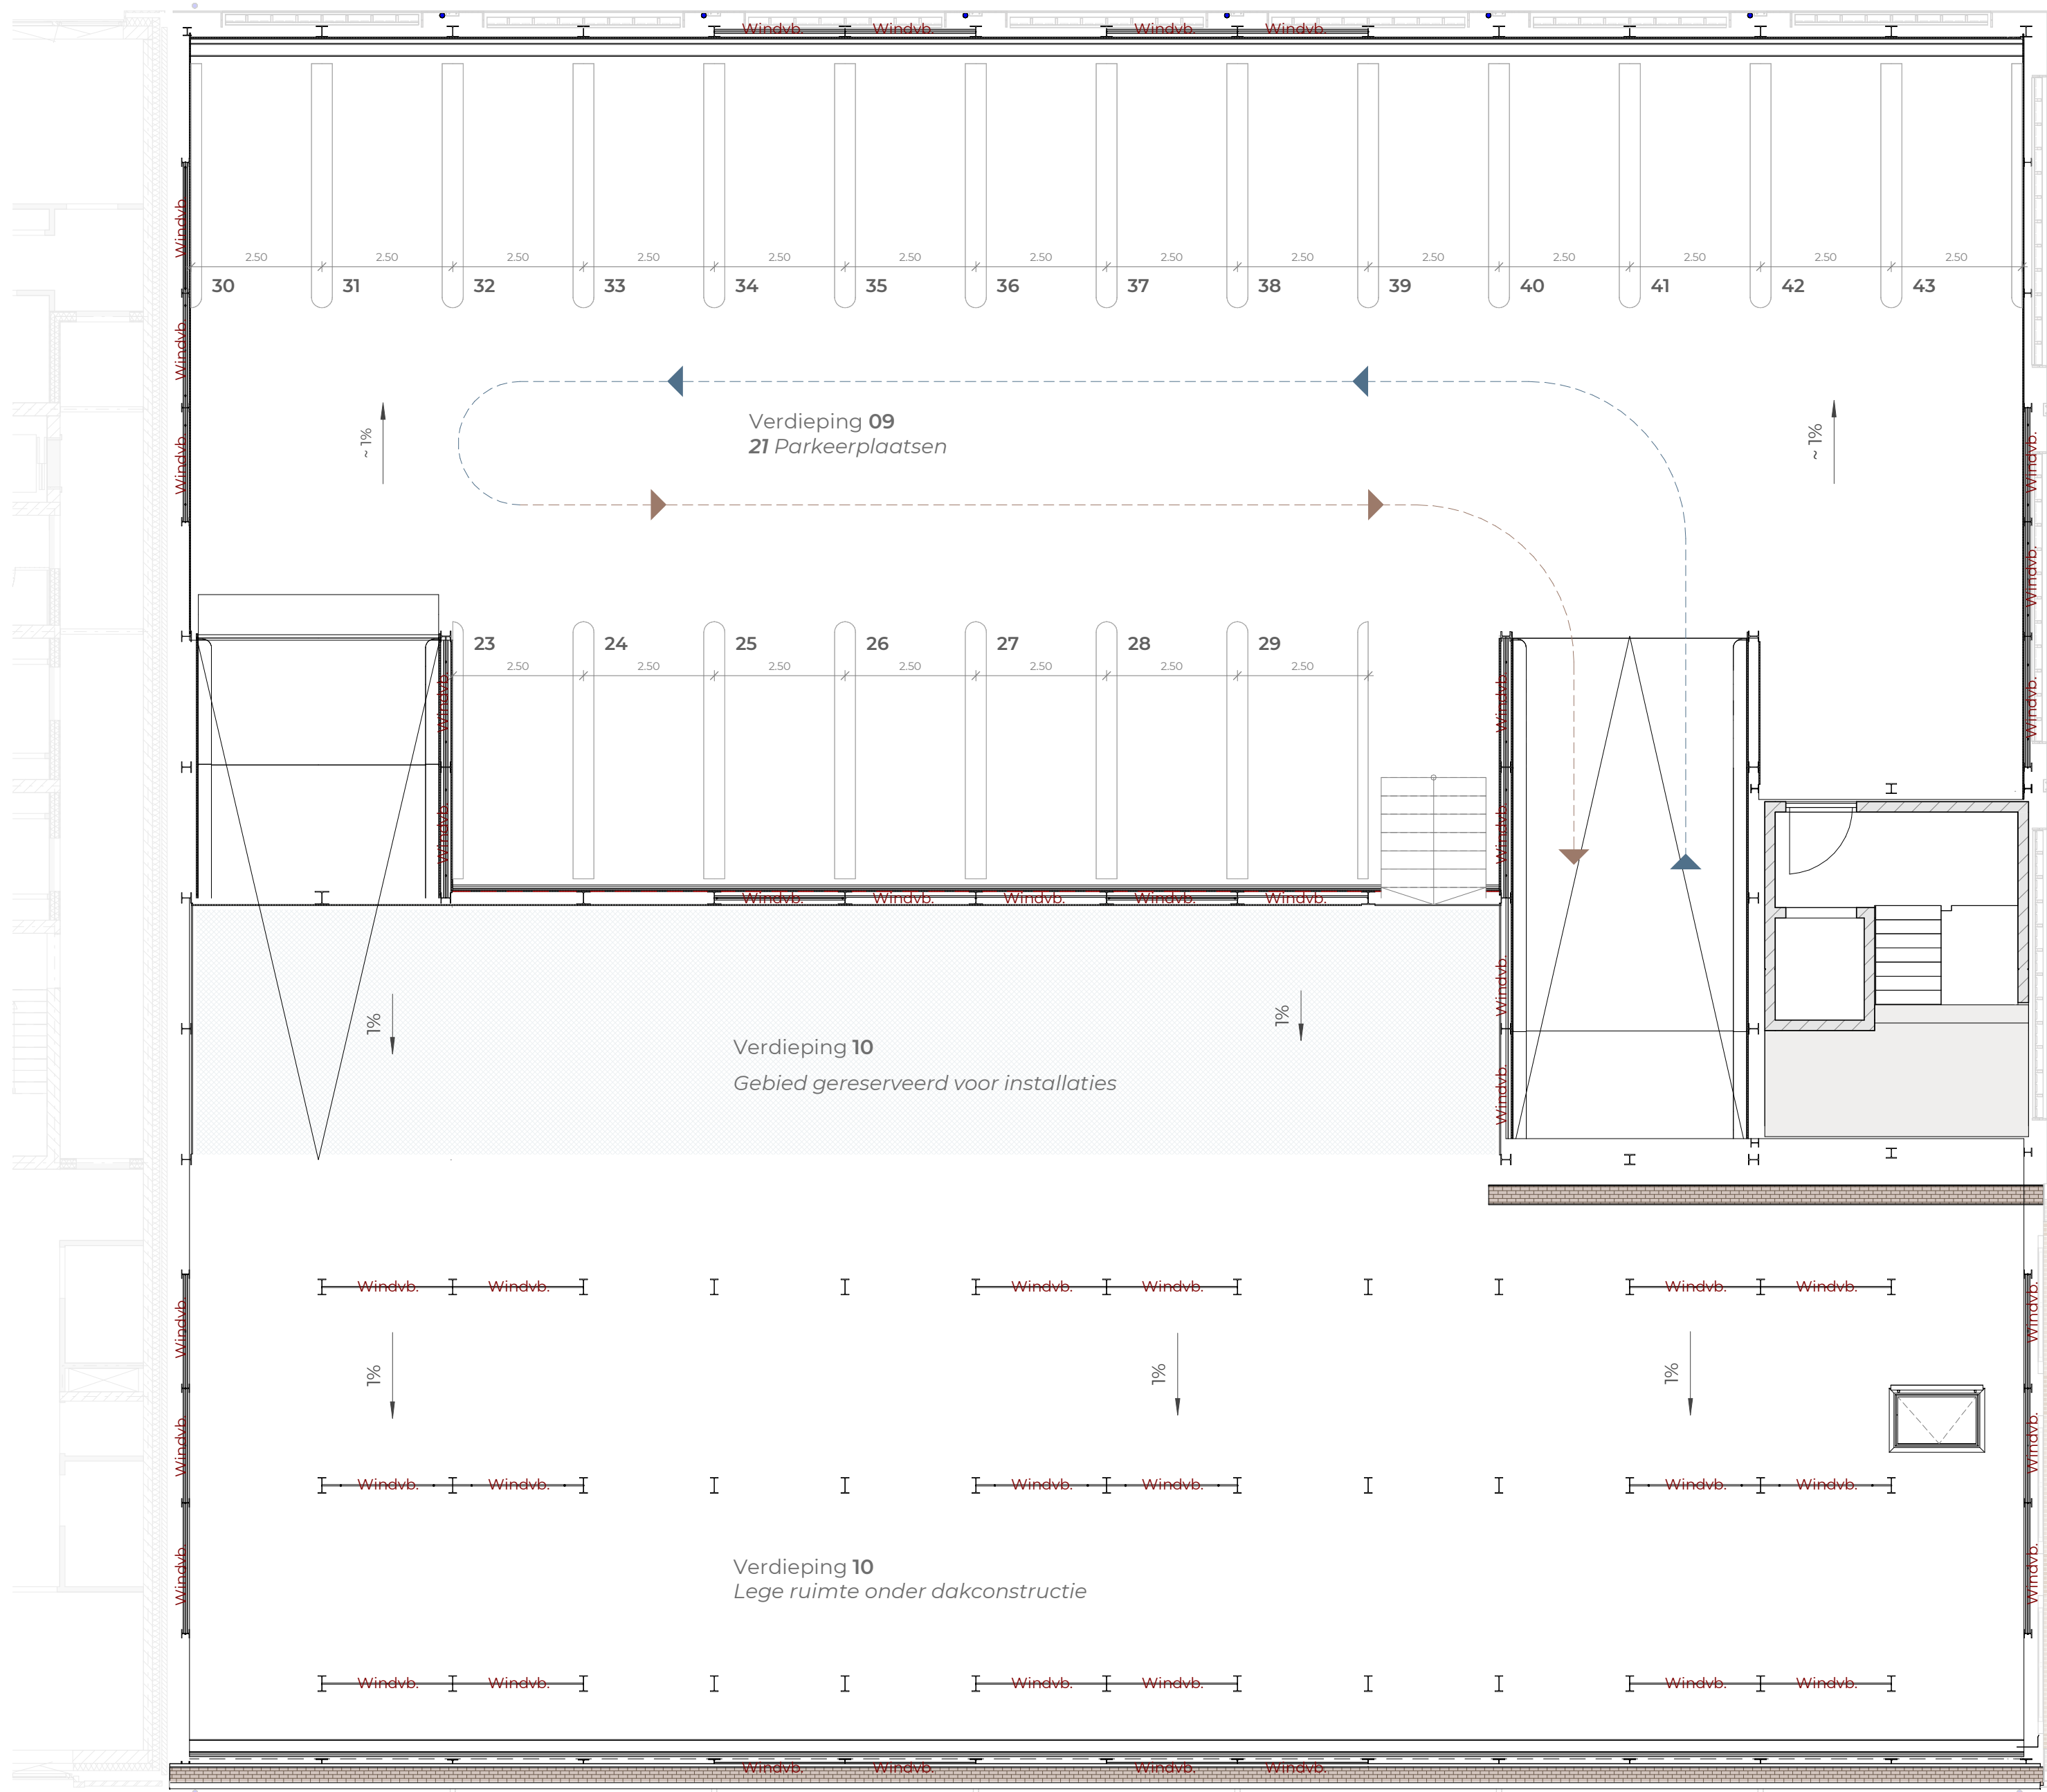

Verdieping 09/10  
Scale 1:100

Diese Unterlage ist Eigentum der GOLDBECK GmbH und ist urheberrechtlich geschützt.  
Sie darf ohne ausdrückliche Genehmigung weder vervielfältigt noch Dritten zugänglich  
gemacht oder für andere Zwecke verwendet werden. Zuwiderhandlungen verpflichten zu Schadensersatz.  
Copyright © GOLDBECK GmbH

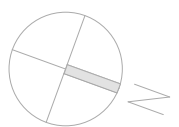

|   |            
|---|------------|--------------------------------------------------------------------------------------------------|-------------------------------------------------------------|------------|-------|-------|------|--------------|----------|------------|--------------|-------------------------------------------------------------|----------|--|--|--------|-------|--|--------------------------------------------|--|--|------------------------------|-------------------------------------------------------------------|--|-----------|--------------|------------|--|--|--------------|-----------------------|------------|
| omschrijving<br><b>Plattegrond verdieping</b><br>Verdieping 09/10   |            | fase<br>4                                                                                        | sector<br>OP                                                | type<br>GR |       |       
|   |            | bouwlaag<br>05                                                                                   | tekening nr.<br>00203                                       | index      |       |       
|   |            
| opdrachtgever<br><b>BPD Ontwikkeling B.V.</b><br>Ijsbaanpad 1<br>1076 CV Amsterdam   |            | bouwplaats<br>Keern 21<br>1622NM Hoorn                                                           |                                                             |            
| hoofdaannemer<br><b>GOLDBECK Nederland B.V</b><br>Goldbeck<br>Meander 901,<br>6825 MH, Arnhem Nederlande   |            | architect<br><b>ZECC</b><br>ZEEC Architecten BV<br>Tractieweg 41, Studio A<br>3534AP utrecht     |                                                             |            
| engineering   |            | bouwmanagement<br><b>GOLDBECK Nederland B.V</b><br>Steffi Richter<br>Meander 901, 6825 MH Arnhem |                                                             |            
|   |            
| -1.92 m NGF = +/- 0.00 m   |            |                                                                                                  
| DEFINITIEF ONTWERP   |            |                                                                                                  
| <table><tr><td>index</td><td>datum</td><td>naam</td><td>omschrijving</td></tr><tr><td>getekend</td><td>18-09-2026</td><td>D. van Hezel</td><td rowspan="3"><b>GOLDBECK</b><br/>Meander 901,, 6825 MH, Arnhem Nederlande</td></tr><tr><td>gecontr.</td><td></td><td></td></tr><tr><td>schaal</td><td>1:100</td><td></td></tr><tr><td colspan="3">project<br/><b>BPD Pelmolenpad</b><br/>Hoorn</td><td>project nr.<br/><b>NI0147</b></td></tr><tr><td colspan="2">omschrijving<br/><b>Plattegrond verdieping</b><br/>Verdieping 09/10</td><td>fase<br/>4</td><td>sector<br/>OP</td><td>type<br/>GR</td></tr><tr><td colspan="2"></td><td>niveau<br/>05</td><td>tekening nr.<br/>00203</td><td>index<br/>0</td></tr></table> |            |                                                                                                  |                                                             |            | index | datum | naam | omschrijving | getekend | 18-09-2026 | D. van Hezel | <b>GOLDBECK</b><br>Meander 901,, 6825 MH, Arnhem Nederlande | gecontr. |  |  | schaal | 1:100 |  | project<br><b>BPD Pelmolenpad</b><br>Hoorn |  |  | project nr.<br><b>NI0147</b> | omschrijving<br><b>Plattegrond verdieping</b><br>Verdieping 09/10 |  | fase<br>4 | sector<br>OP | type<br>GR |  |  | niveau<br>05 | tekening nr.<br>00203 | index<br>0 |
| index   | datum      | naam                                                                                             | omschrijving                                                |            |       
| getekend   | 18-09-2026 | D. van Hezel                                                                                     | <b>GOLDBECK</b><br>Meander 901,, 6825 MH, Arnhem Nederlande |            |       
| gecontr.   |            |                                                                                                  
| schaal   | 1:100      |                                                                                                  |                                                             
| project<br><b>BPD Pelmolenpad</b><br>Hoorn   |            |                                                                                                  | project nr.<br><b>NI0147</b>                                |            |       
| omschrijving<br><b>Plattegrond verdieping</b><br>Verdieping 09/10   |            | fase<br>4                                                                                        | sector<br>OP                                                | type<br>GR |       |       
|   |            | niveau<br>05                                                                                     | tekening nr.<br>00203                                       | index<br>0 |       |       
| Format: DIN A1, 841 x 594 mm<br>Layout: NI0147-4-OP-GR-05-00203   |            |                                                                                                  



Noordgevel  
Schaal 1:100



Zuidgevel  
Schaal 1:100



Oostgevel  
Schaal 1:100



Westgevel  
Schaal 1:100

|               |                                                                                         |                |                                                                                 |              |       |       |    |
|---------------|-----------------------------------------------------------------------------------------|----------------|---------------------------------------------------------------------------------|--------------|-------|-------|----|
| omschrijving  | <b>Gevelaanzichten</b><br>Gevelaanzicht Noord & Zuid<br>Oost & West                     | fase           | 4                                                                               | sector       | OP    | type  | AN |
|               |                                                                                         | bouwlaag       | XX                                                                              | tekening nr. | 00400 | index |    |
| opdrachtgever | <b>BPD Ontwikkeling B.V.</b><br>Ushaanpad 1<br>1076 CV Amsterdam                        | bouwplaats     | Keern 21<br>1622NM Hoorn                                                        |              |       |       |    |
| hoofdaannemer | <b>GOLDBECK Nederland B.V</b><br>Goldbeck<br>Meander 901,<br>6825 MH, Arnhem Nederlande | architect      | <b>ZECC</b><br>ZECC Architecten BV<br>Tractieweg 41, Studio A<br>3534AP utrecht |              |       |       |    |
| engineering   |                                                                                         | bouwmanagement | <b>GOLDBECK Nederland B.V</b><br>Steffi Richter<br>Meander 901, 6825 MH Arnhem  |              |       |       |    |

-1.92 m NGF = +/- 0.00 m

**DEFINITIEF ONTWERP**

|              |                                                                     |              |                                                                           |              |       |       |    |
|--------------|---------------------------------------------------------------------|--------------|---------------------------------------------------------------------------|--------------|-------|-------|----|
| index        | datum                                                               | naam         | omschrijving                                                              |              |       |       |    |
| getekend     | 18-09-2026                                                          | D. van Heest | <b>GOLDBECK</b><br>Meander 901, 6825 MH, Arnhem Nederlande<br>project nr. |              |       |       |    |
| gecontr.     |                                                                     |              |                                                                           |              |       |       |    |
| schaal       | 1:100                                                               |              |                                                                           |              |       |       |    |
| project      | <b>BPD Pelmolnenpad</b><br>Hoorn                                    |              |                                                                           |              |       |       |    |
| omschrijving | <b>Gevelaanzichten</b><br>Gevelaanzicht Noord & Zuid<br>Oost & West | fase         | 4                                                                         | sector       | OP    | type  | AN |
|              |                                                                     | niveau       | XX                                                                        | tekening nr. | 00400 | index |    |
|              |                                                                     |              | 0                                                                         |              | 0     |       |    |

Formaat: DIN A3 4 x 1/2 DIN A3 1:100 1:100  
Lay-out: NED-01-4-CP-A3-03-00-000