


De afbeelding is een ontwerp van GOLDBECK GmbH en is auteursrechtelijk beschermd. Het is niet toegestaan het ontwerp te kopiëren, verspreiden of anderszins openbaar te maken. Het is niet toegestaan het ontwerp te gebruiken voor andere projecten. Het is niet toegestaan het ontwerp te kopiëren, verspreiden of anderszins openbaar te maken. Het is niet toegestaan het ontwerp te gebruiken voor andere projecten.

Ondergrondse verdieping,
niveau -1

Schaal 1:100

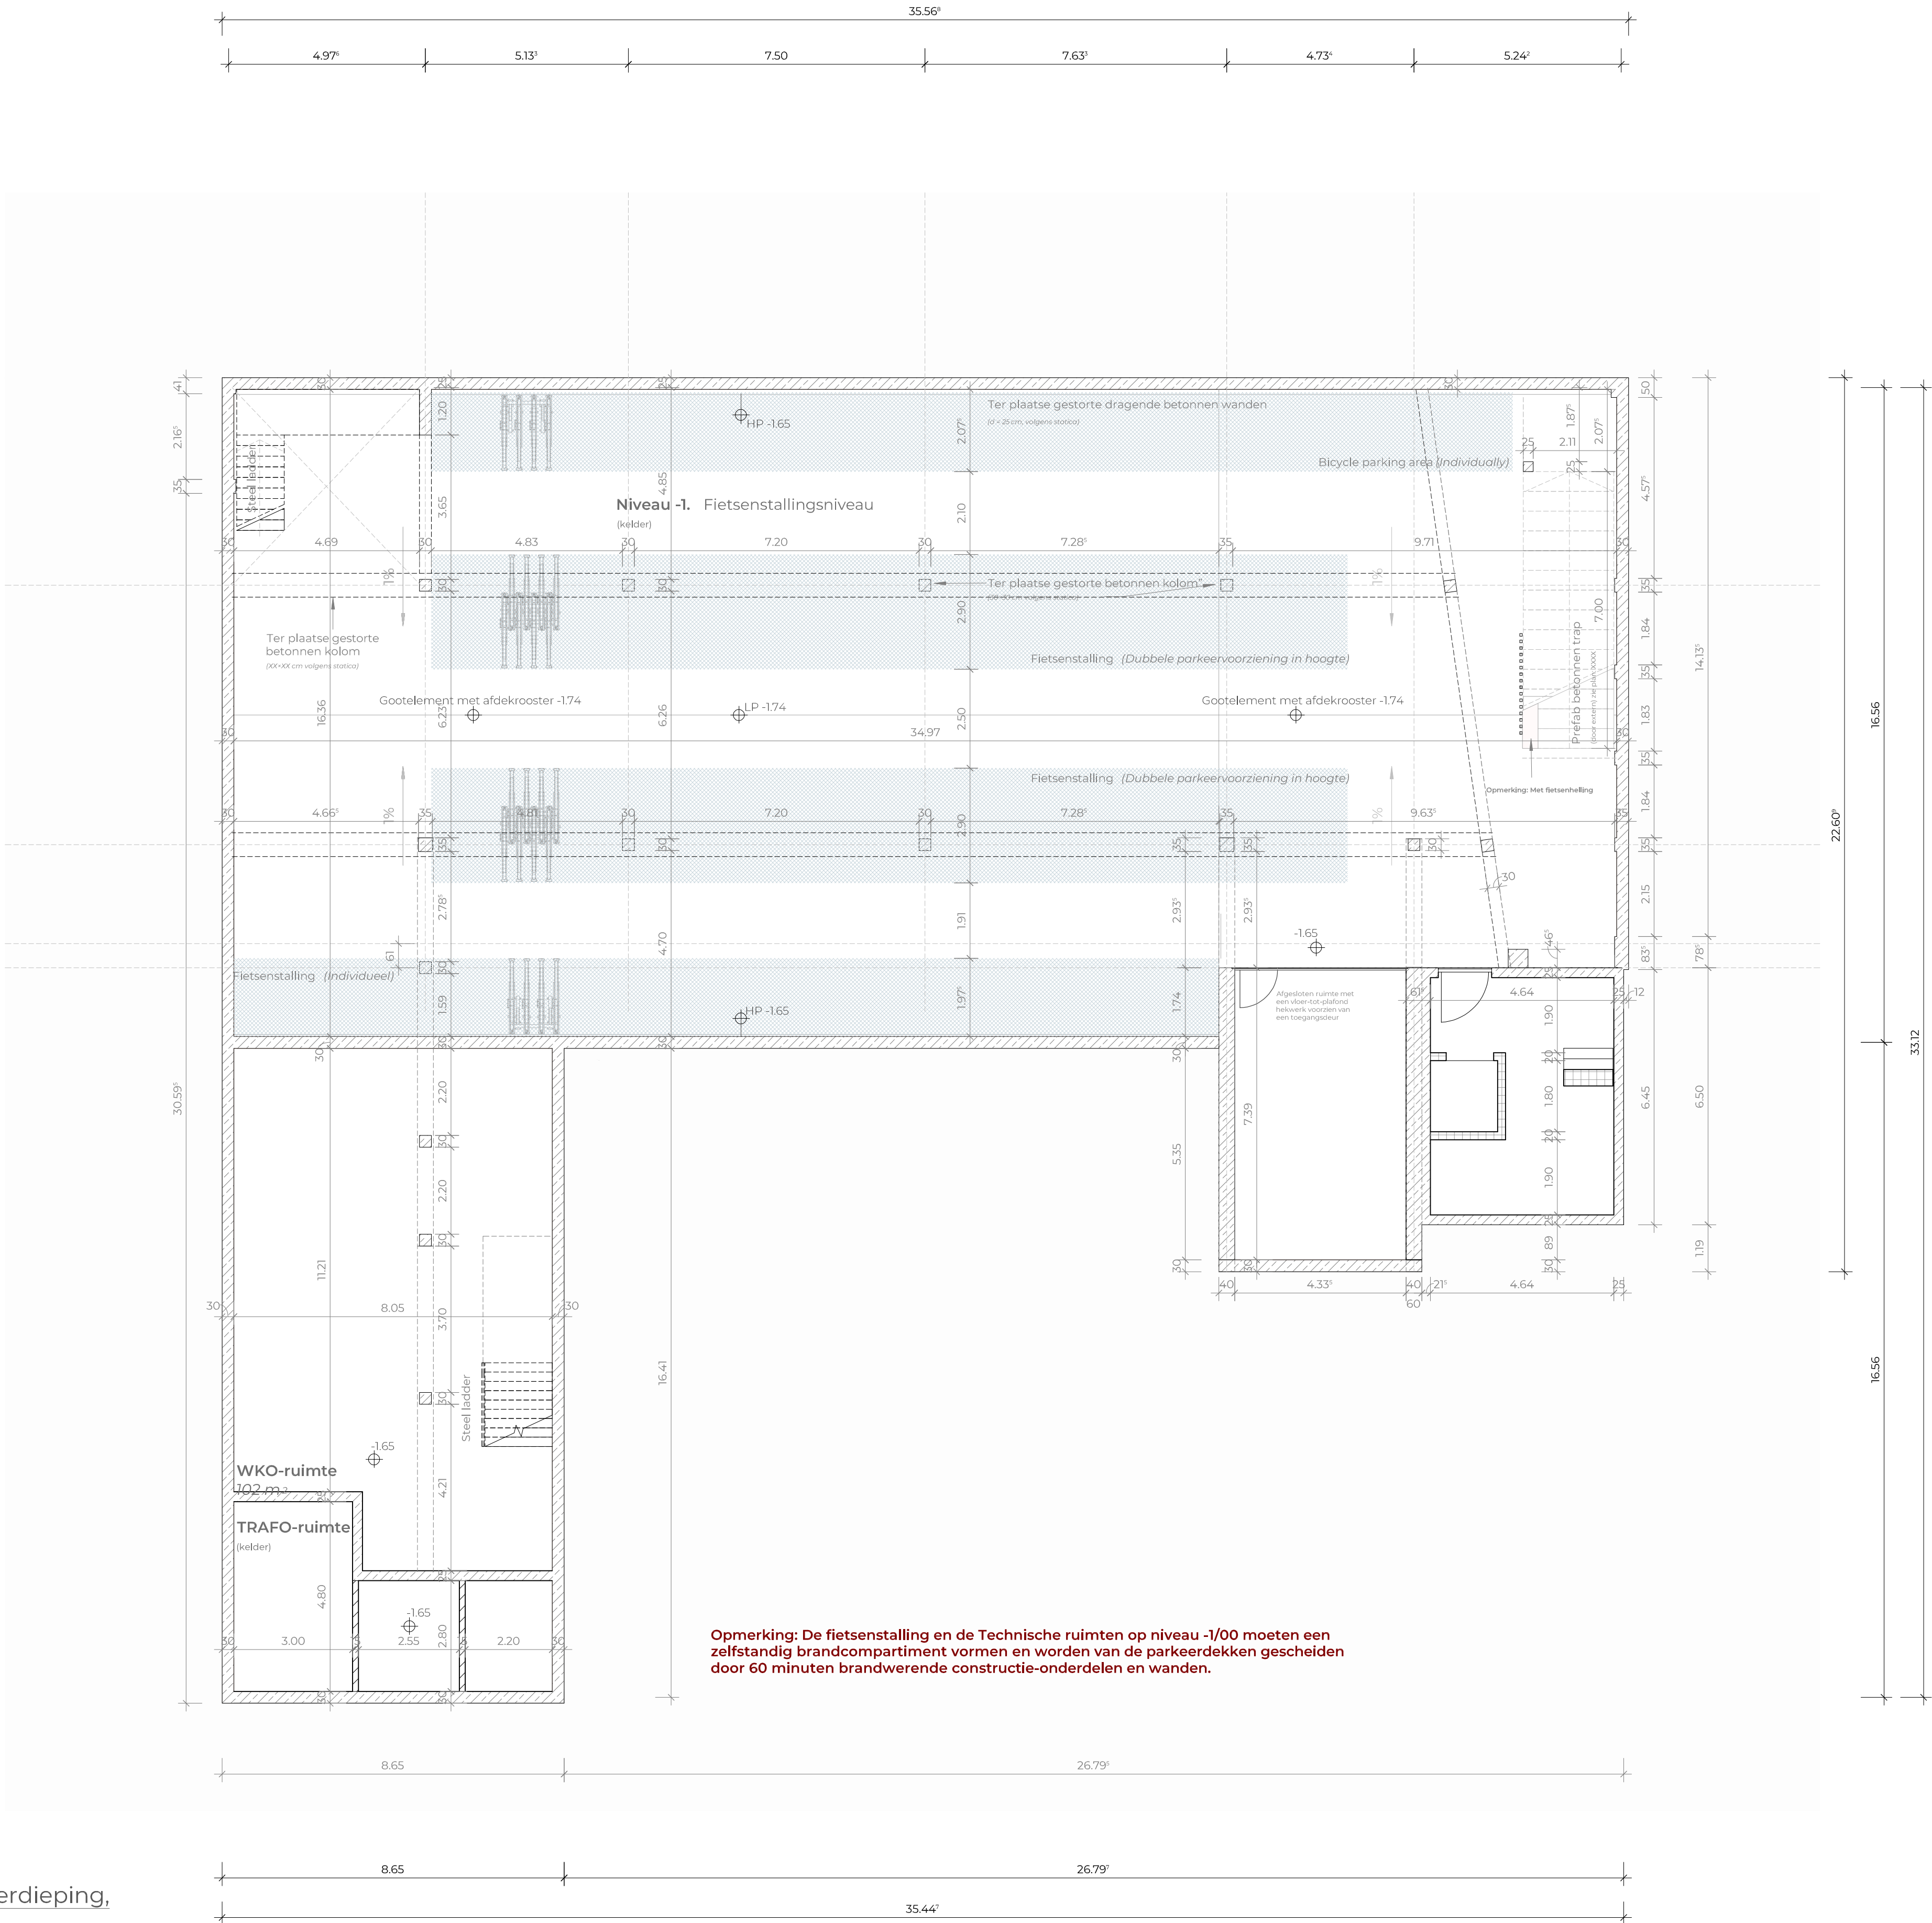

omschrijving	Ondergrondse verdieping	fase	sector	type
		4	OP	GR
		bouwlaag	tekening nr.	index
		-1	00199	D
opdrachtgever		bouwplaats		
BPD Ontwikkeling B.V.				
Ijsbaanpad 1		Keern 21		
1076 CV Amsterdam		1622NM Hoorn		
hoofdconstructeur		architect		
GOLDBECK Nederland B.V		ZECC		
Goldbeck		ZEEC Architecten BV		
Meander 901,		Tractieweg 41, Studio A		
6825 MH, Arnhem Nederlande		3534AP utrecht		
special engineer		project manager		
		GOLDBECK Nederland B.V		
		Steffi Richter		
		Meander 901, 6825 MH Arnhem		





PERMISSION DESIGN

D	05.03.2025	J. Nuevo	Modified in-situ concrete pillars under ramps (now 35x35 cm)
C	19.02.2025	J. Nuevo	Changes to the concrete structure of floor -1 under the ramp.
B	31.01.2025	J. Nuevo	Wall thickness at floor -1 has been increased. New structural elements according to PEREE details. The geometry of the openings at the basement entrances has been modified.
A	13.01.2025	J. Nuevo	The proposal for the in-situ concrete structure for the bicycle parking basement has been modified.
index	date	name	revision
getekend	19.12.2024	J. Nuevo	GOLDBECK
gecontroleerd			
scale	1:100		
project		project nr.	
BPD Pelmolenpad		NI0147	
Hoorn			
contents	Underground Floor		fase
	Level -1		planner
			type
			index
		4	OP
		niveau	tekening nr.
		-1	00199
			D

Dit document is eigendom van GOLDBECK GmbH en is auteursrechtelijk beschermd.
Het mag niet worden gereproduceerd of toegankelijk zijn voor derden, evenmin mag het gebruikt worden voor andere dan de bestemde bestemming. Als er overtreffingen voorkomen, wordt er compensatie gegeven door GOLDBECK GmbH.

Begane grond, verdieping 00/01
Scale 1 : 100

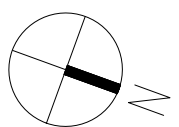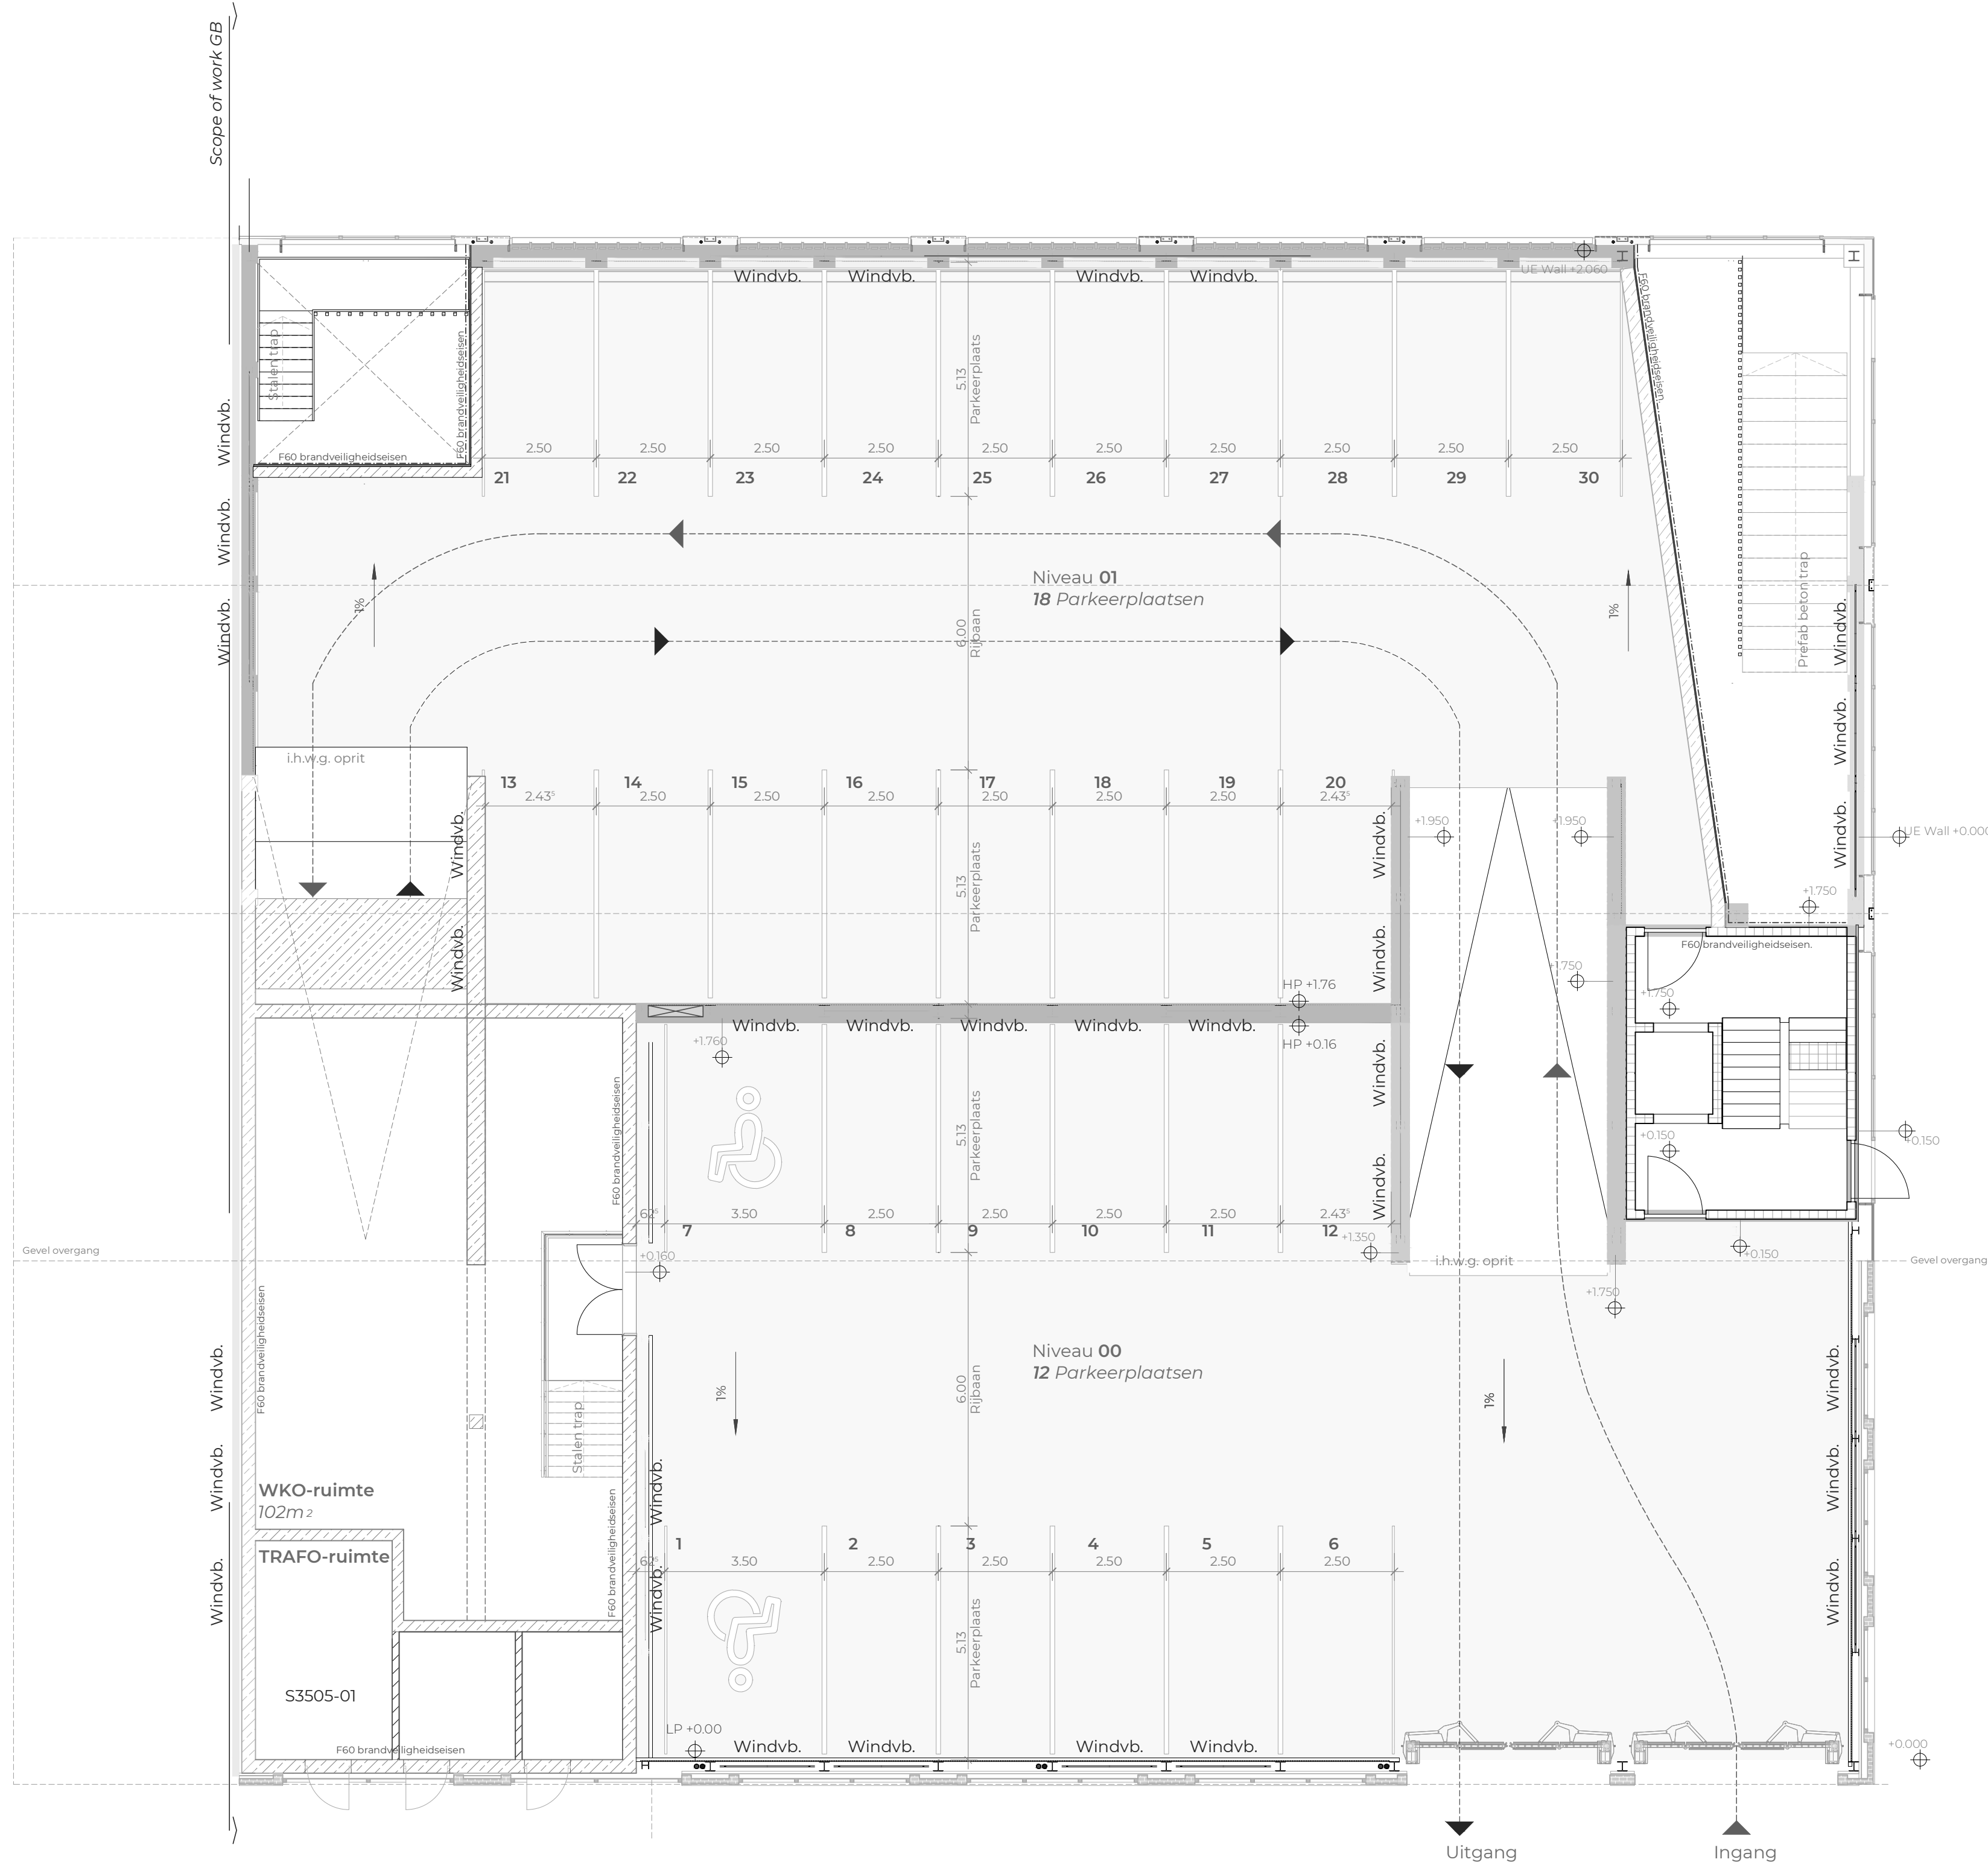


Format: DIN A1, 841 x 594 mm

omschrijving		fase		sector		type	
Begane Grond		4		OP		GR	
PARKEERGARAGE		bouwlaag		tekening nr.		index	
		00		00200		C	
opdrachtgever		BPD Ontwikkeling B.V.		bouwplaats:			
		Ijsbaanpad 1 1076 CV Amsterdam		Keern 21 1622NM Hoom			
hoofdconstructeur		GOLDBECK Nederland B.V		architect			
		Goldbeck Meander 901, 6825 MH, Arnhem Nederlande		ZECC ZEEC Architecten BV Tractieweg 41, Studio A 3534AP utrecht			
				project manager			
				GOLDBECK Nederland B.V			
				Steffi Richter Meander 901, 6825 MH Arnhem			
vloerpeilhoogte = -1,92m +/- NAP							
DEFINITIEF ONTWERP							
index		datum		naam		omschrijving	
getekend		19.12.2024		J. Nuevo		 Meander 901, 6825 MH Arnhem Telefoon: +31 (0)26 800 12 11	
gecontr.							
schaal		1:100					
project		BPD Pelmolennpad Hoom				project no.	
						NI0147	
omschrijving		fase		sector		type	
Begane Grond		4		OP		GR	
PARKEERGARAGE		bouwlaag		tekening nr.		index	
		00		00200		C	


Layout: NI0147-4-OP-GR-00-00200

Alle tekeningen het Eigendom der GOLDBECK GmbH, en/of het afzonderlijkrecht, beschikt.
Sie darf ohne ausdrückliche Genehmigung weder vervielfältigen noch Dritten zugänglich
gemacht oder für Dritte verwendet werden. Zuwiderhandlungen verpflichten zu Schadenersatz.
Copyright by GOLDBECK GmbH.

Niveau 02/03
Schaal 1:100

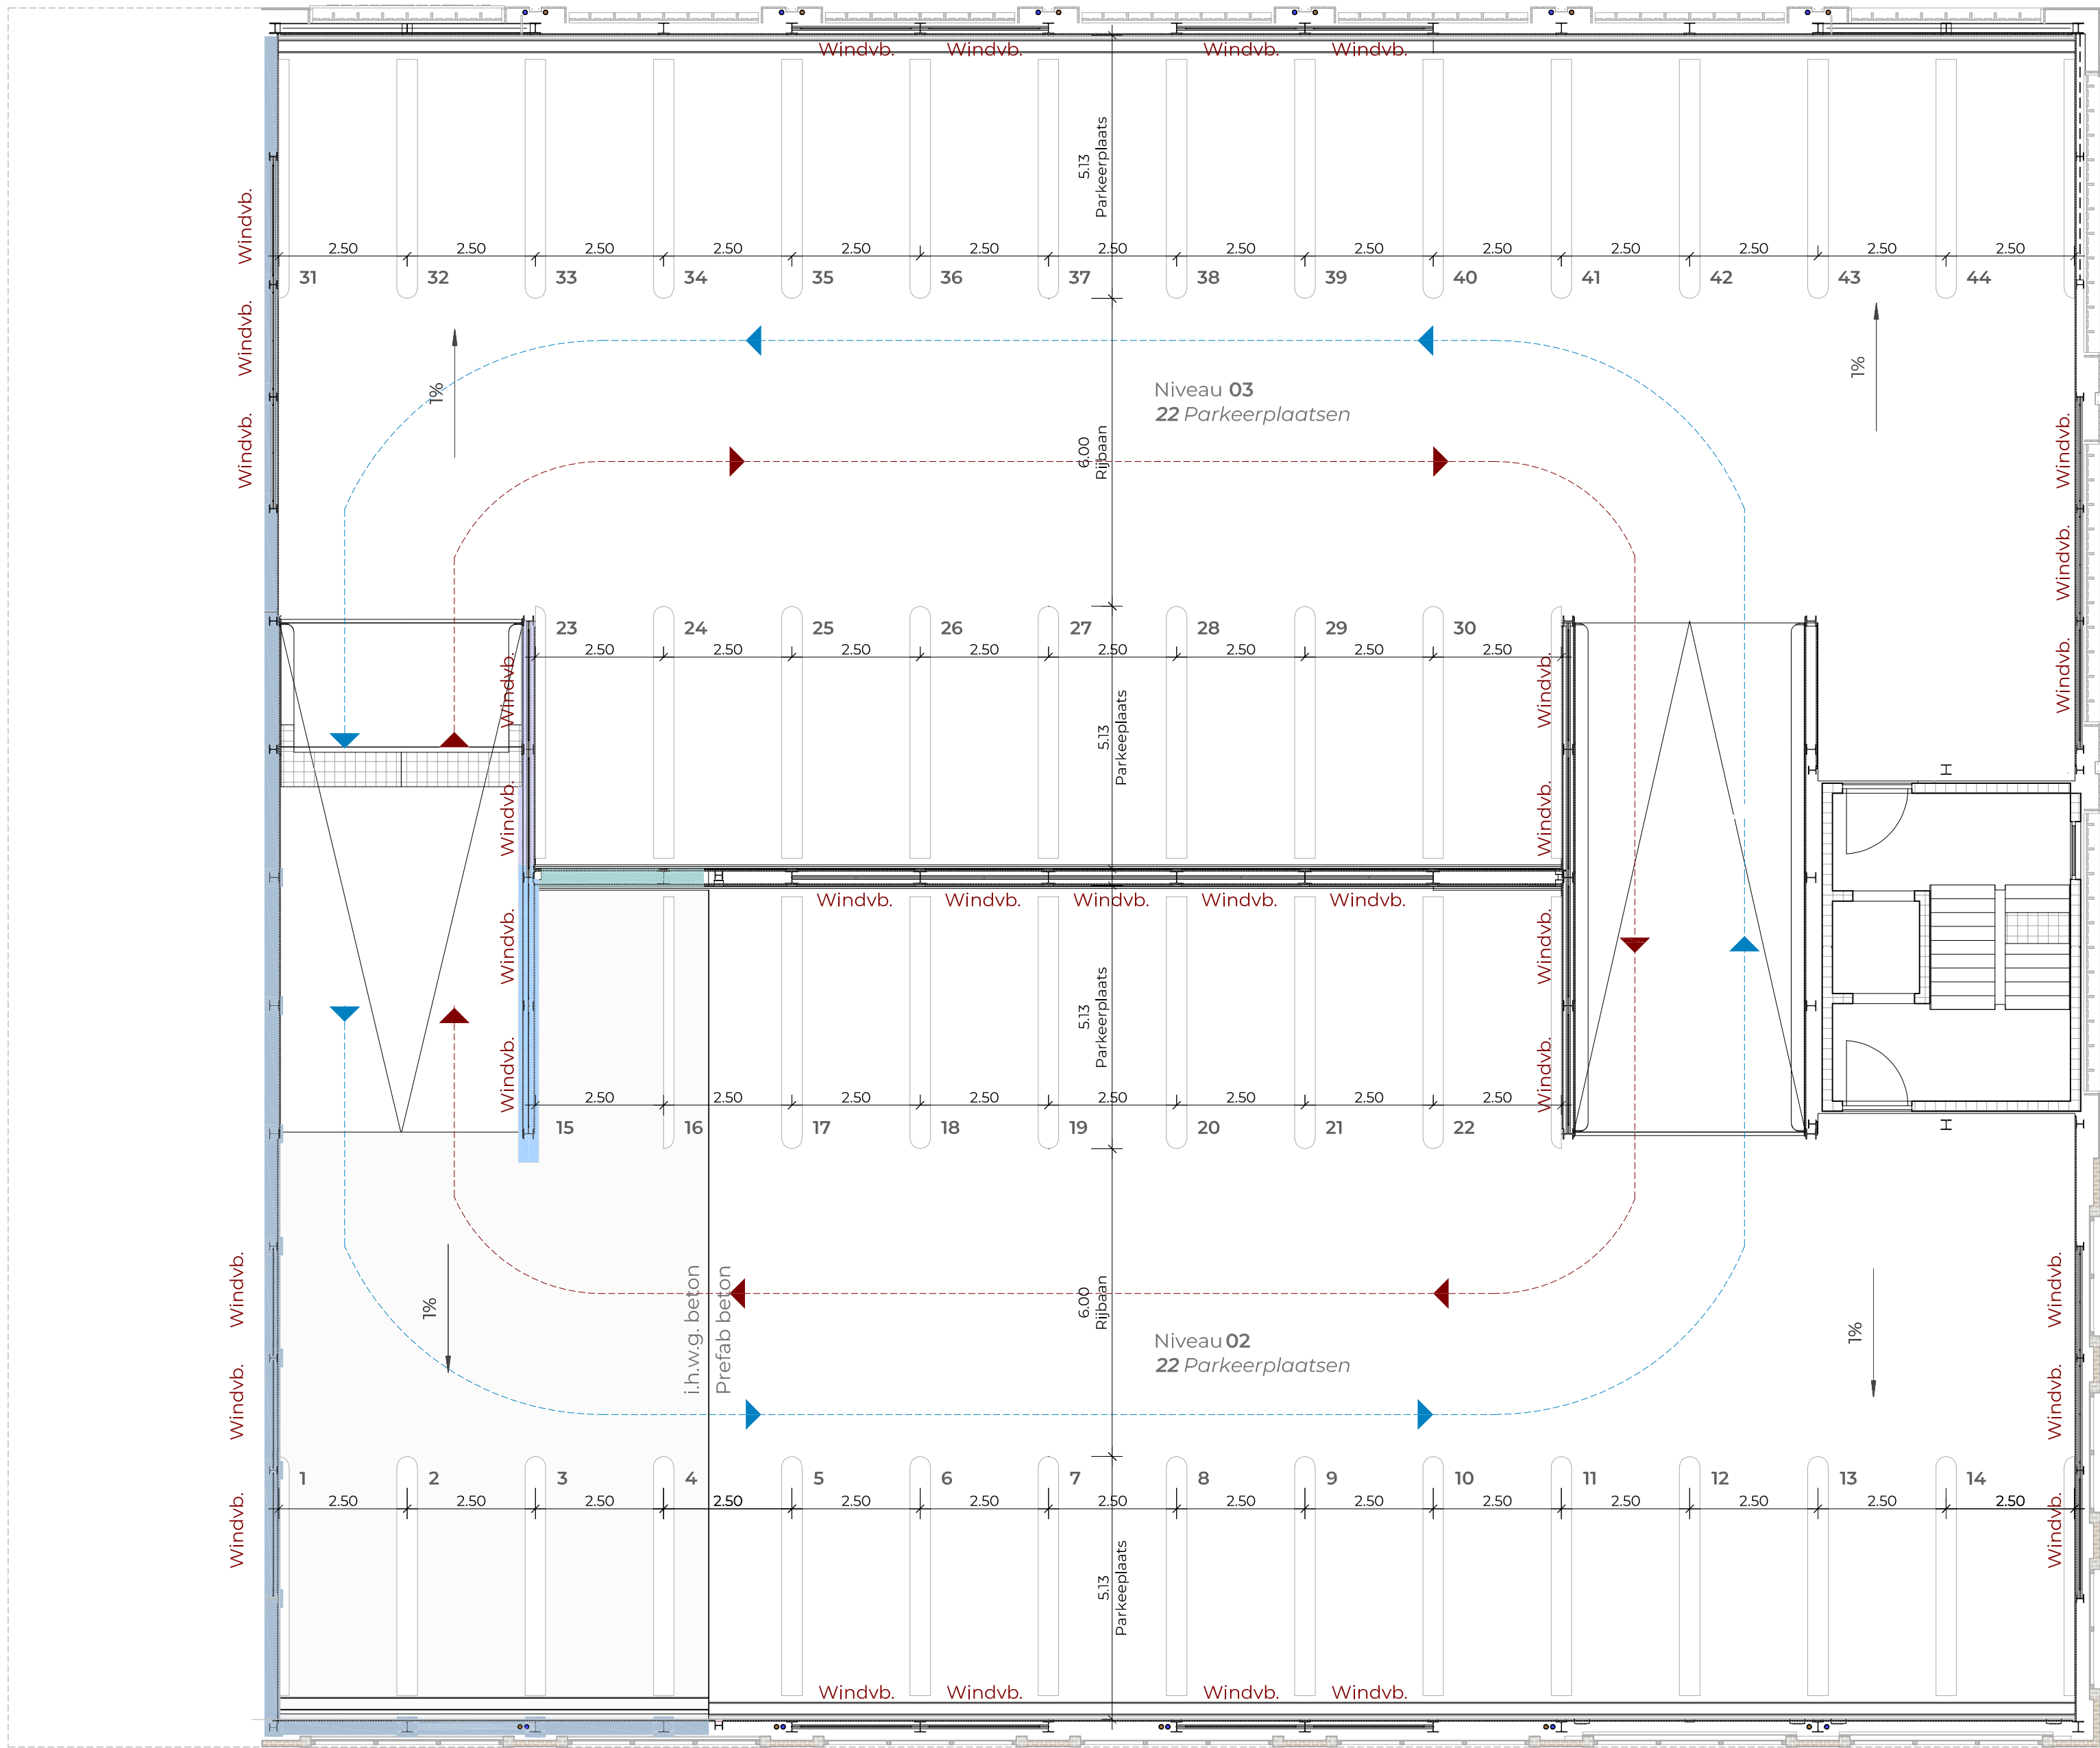



omschrijving	Floor plan Level 02/03	fase	sector	type
		4	OP	GR
		bouwlaag	tekening nr.	index
		02	00201	C
opdrachtgever		bouwplaats		
BPD Ontwikkeling B.V.		Keern 21 1622NM Hoorn		
hoofdconstructeur		architect		
GOLDBECK Nederland B.V.		ZECC		
Goldbeck Meander 901, 6825 MH, Arnhem Nederlande		ZEEC Architecten BV Tractieweg 41, Studio A 3534AP utrecht		
special engineer		project manager		
		GOLDBECK Nederland B.V		
		Steffi Richter Meander 901, 6825 MH Arnhem		

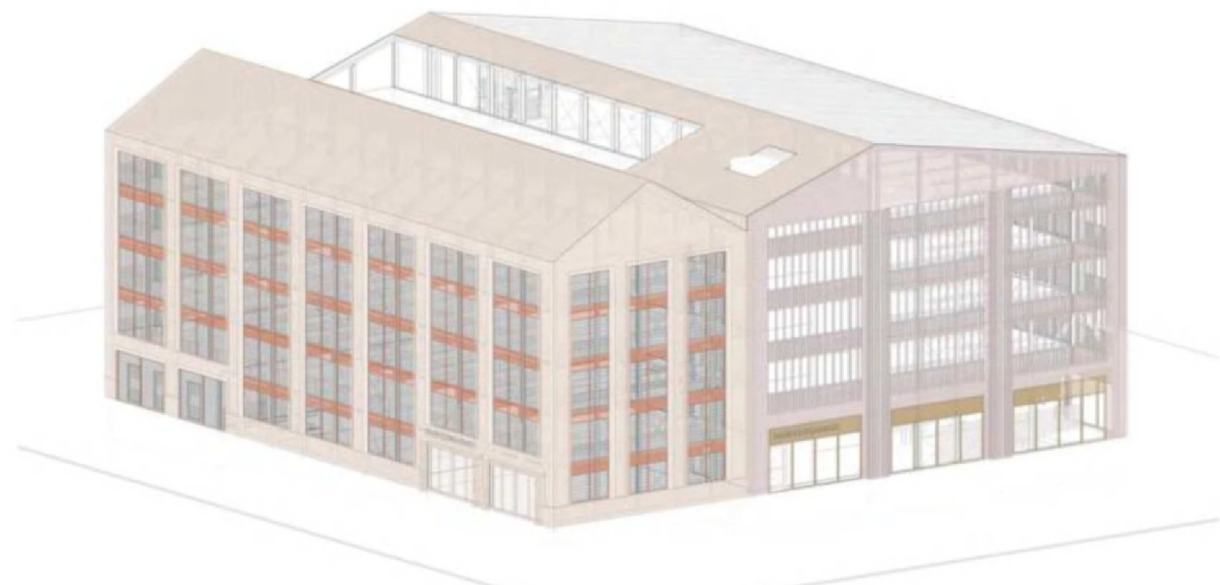

PERMISSION DESIGN

C	19.02.2025	J. Nuevo	Displacement of axis 4'. The brick facade has been modified. New downpipes for a separate system have been added.	
B	31.01.2025	J. Nuevo	The wooden facade has been adjusted.	
A	13.01.2025	J. Nuevo	The upper edges of the insitu concrete structure have changed and thus, the anchorage level of the pillars has changed.	
Index	date	name	revision	
getekend	19.12.2024	J. Nuevo	GOLDBECK Meander 901., 6825 MH, Arnhem Nederlande	
gecontroleerd				
scale	1:100			
project			project nr.	
BPD Pelmolennpad Hoorn			NI0147	
contents			fase	planner
Floor plan Level 02/03			4	OP
			niveau	tekening nr.
			02	00201
			type	index
				C

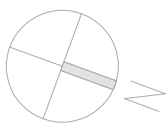

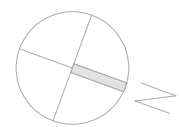


Format: DIN A1, 841 x 594 mm


Diese Unterlage ist Eigentum der GOLDBECK GmbH und ist urheberrechtlich geschützt. Sie darf ohne ausdrückliche Genehmigung weder vervielfältigt noch Dritten zugänglich gemacht oder für Dritte verwendet werden. Zuwiderhandlungen verpflichten zu Schadenersatz. Copyright © GOLDBECK GmbH.

Bovenste verdieping, niveau
09/10

Schaal 1:100

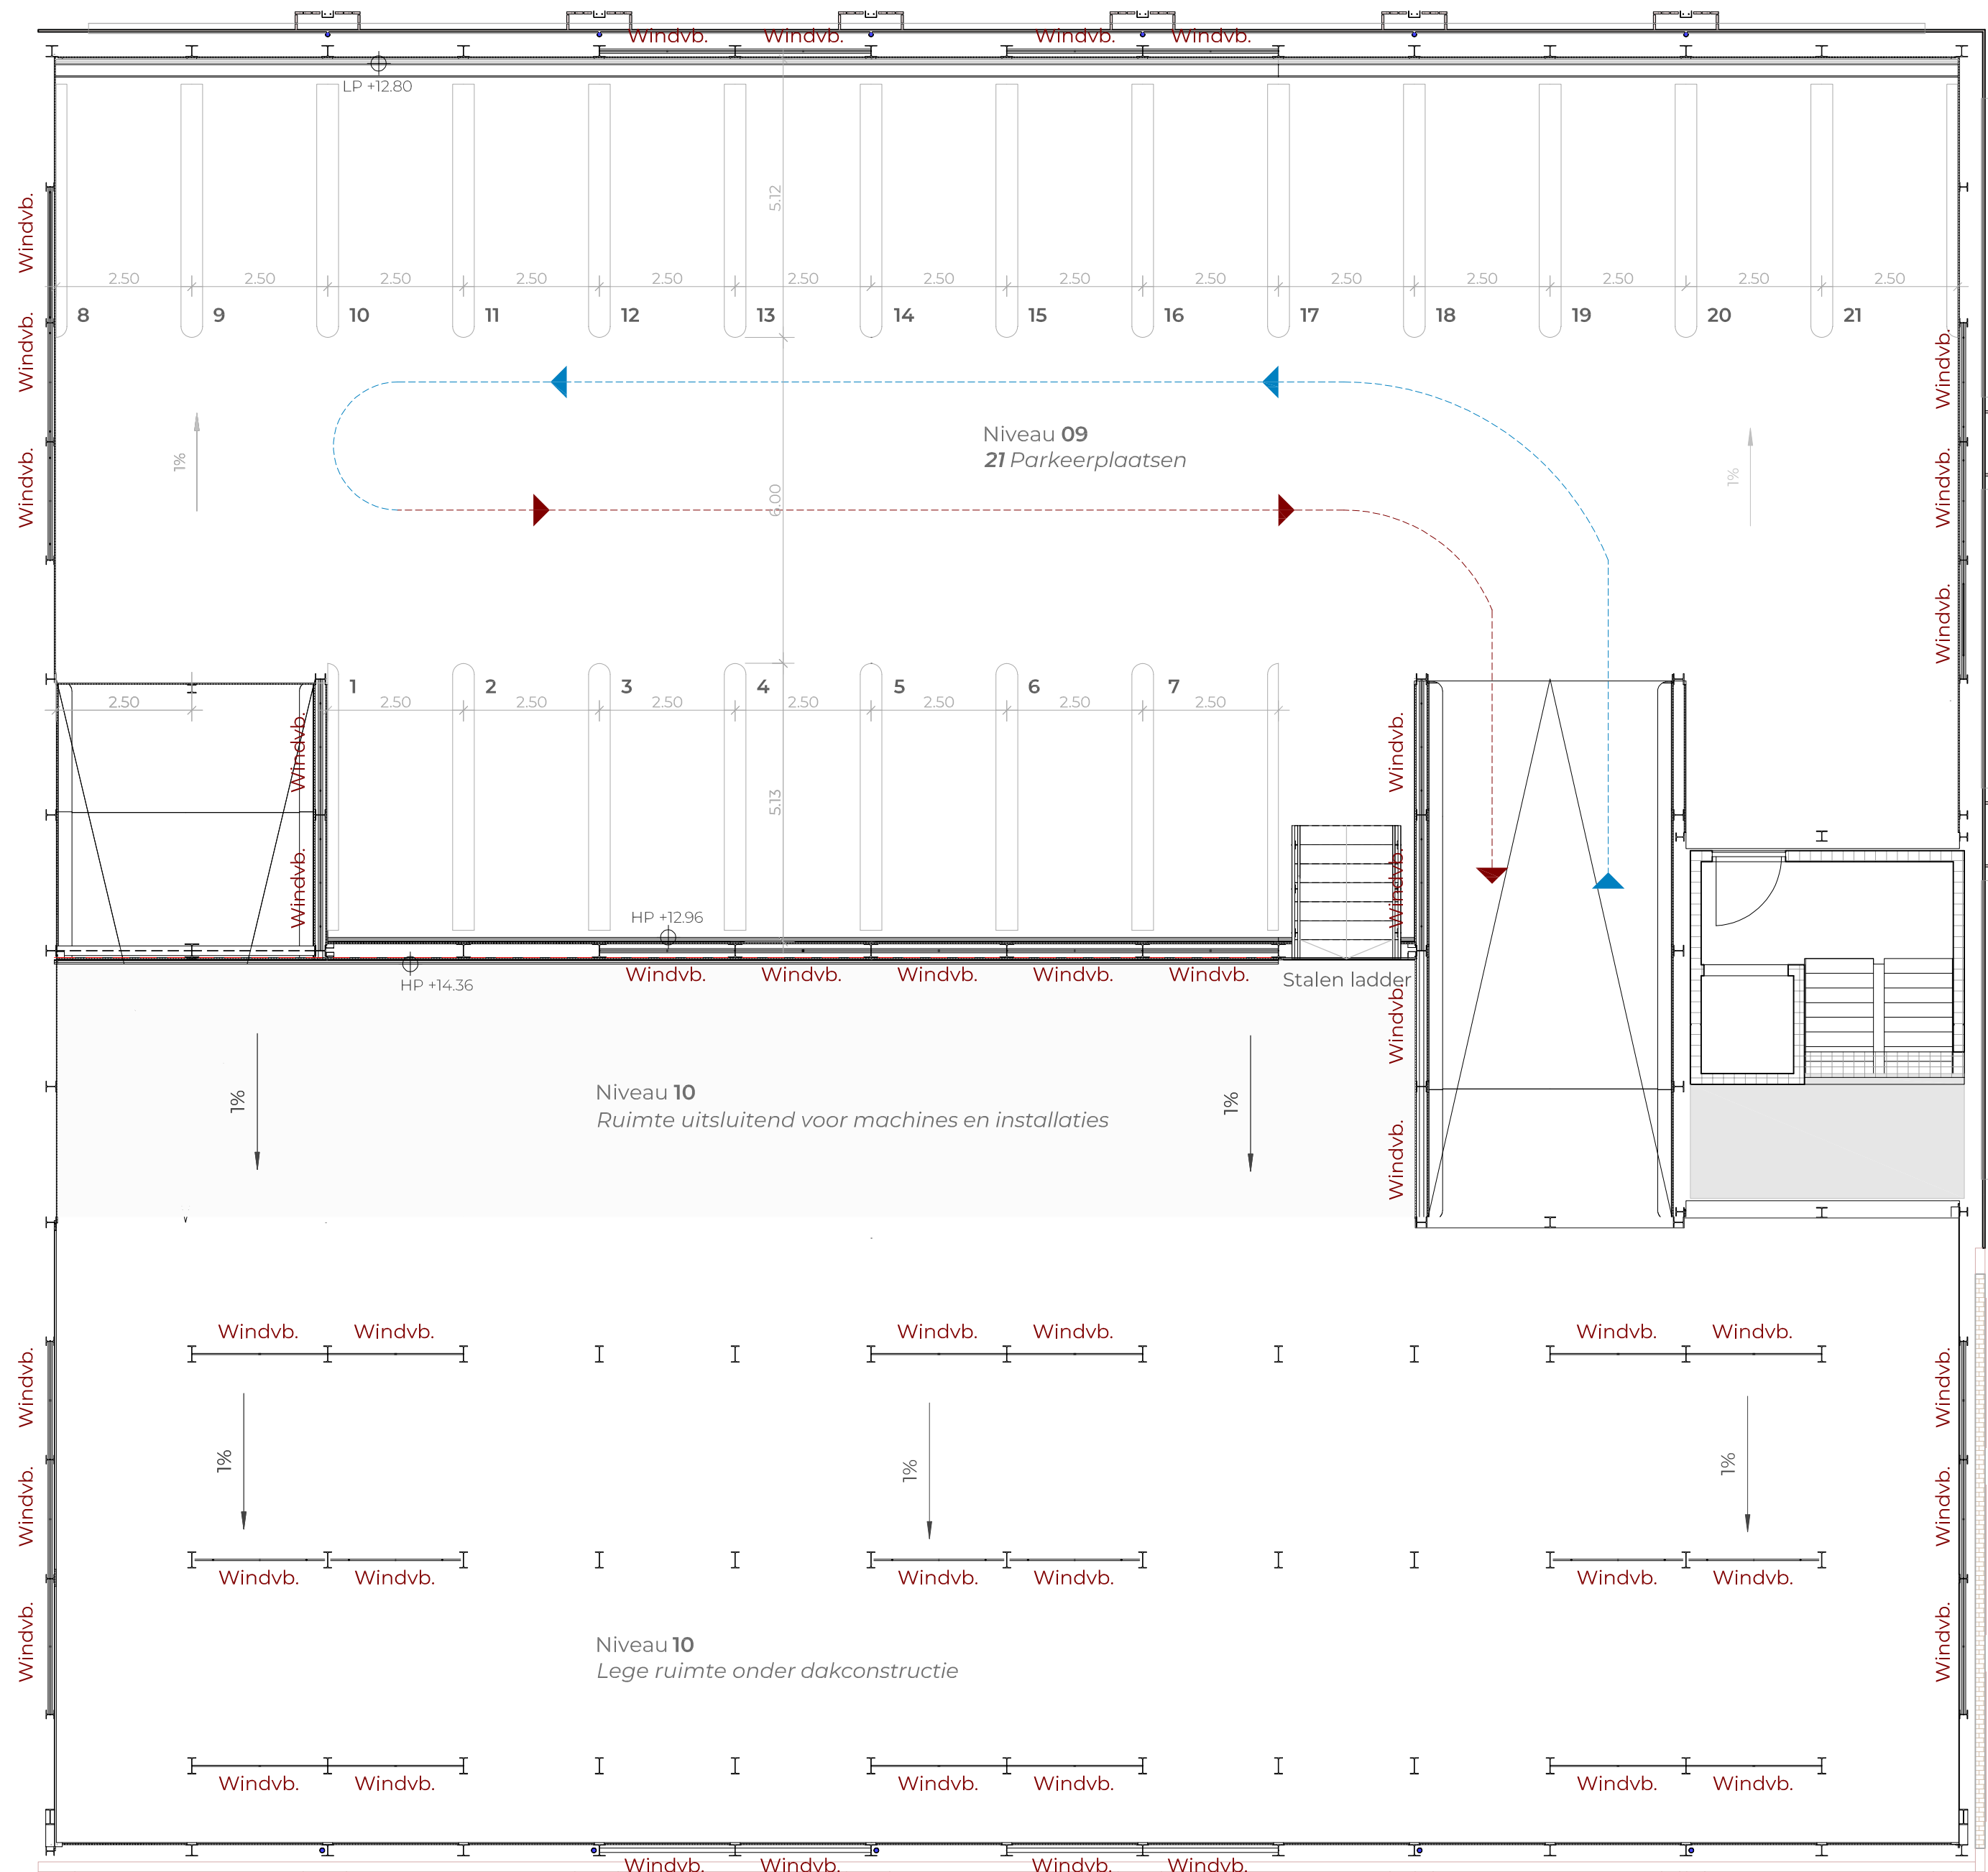

omschrijving	Upper level floor plan Level 09/10	fase	sector	type
		4	OP	GR
		bouwlaag	tekening nr.	index
		05	00203	A
opdrachtgever BPD Ontwikkeling B.V. Ijsbaanpad 1 1076 CV Amsterdam		bouwplaats Keern 21 1622NM Hoom		
hoofdconstructeur GOLDBECK Nederland B.V Goldbeck Meander 901, 6825 MH, Arnhem Nederlande		architect ZECC ZECC Architecten BV Tractieweg 41, Studio A 3534AP utrecht		
special engineer		project manager GOLDBECK Nederland B.V Steffi Richter Meander 901, 6825 MH Arnhem		


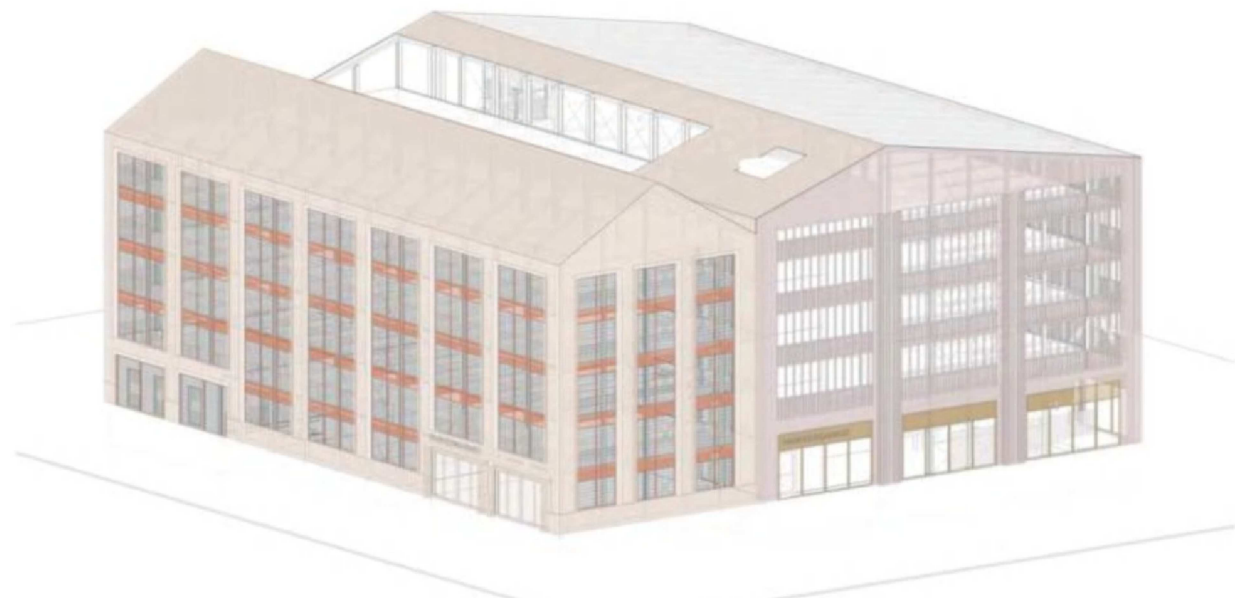


PERMISSION DESIGN

A	13.01.2025	J. Nuevo	The roof structure and its reference axes have been modified. New distribution of the Bracings		
index	date	name	revision		
getekend	19.12.2024	J. Nuevo	GOLDBECK		
gecontroleerd					
scale	1:100				
			Meander 901., 6825 MH, Arnhem Nederlande		
project			project nr.		
BPD Pelmolenpad Hoorn			NI0147		
contents	Upper level floor plan Level 09/10		fase	planner	type
			4	OP	GR
			niveau	tekening nr.	index
			05	00203	A

Format: DIN A1, 841 x 594 mm

Layout: NI0147-4-OP-GR-05-00203

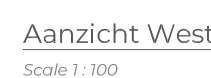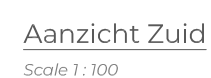

PERMISSION DESIGN				
C	16.02.2025	2. Nieuw	R120mm profile frame has added to the central axis of the treatment windows	
B	19.02.2024	2. Nieuw	(Elevation View)	
A	31.01.2025	2. Nieuw	R120mm profile frame has been modified	
Notes			The wooden frame has been adjusted	
gekwalificeerd	19.02.2024	3. Nieuw	revisie	
gecontroleerd			<div style="text-align: center;"> <h1>GOLDBECK</h1> <p>Heister Str. 6, 6427 NX, Arnhem - Netherlands</p> </div>	
scale	1:100			
<p>BPD Pelmolenpad Hoorn</p>			<p>project nr.</p> <h2>N10147</h2>	
<p>Elevations Elevations North & South East & West</p>			<p>Type</p> <p>4</p> <p>OP</p> <p>AN</p>	<p>Type</p> <p>4</p> <p>OP</p> <p>AN</p>
			<p>Change</p> <p>XX</p>	<p>Revision</p> <p>00400 - C</p>