


Klant	T&G bouwcombinatie BV	Project	Pelmolenpad Fase 1a te Hoorn	Datum	21-10-2025
Referentie		BouwNr	-	Schaal	-
Bonnummer	45043591.02.09	Leveradres	Aanbiedingskeuken bnr 013 - 019 - 027 - 034 / De Waaierij	Versie	MW 071025
Tekening	Bovenaanzicht	Verkoper	Dane Jonkheer	Formaat	A4L

Bouwkundige zaken op deze tekening zijn schetsmatig weergegeven. In werkelijkheid kunnen hierop afwijkingen voorkomen. Aan deze tekening kunnen geen rechten worden ontleend.



Klant	T&G bouwcombinatie BV	Project	Pelmolenpad Fase 1a te Hoorn	Datum	21-10-2025
Referentie		BouwNr	-	Schaal	-
Bonnummer	45043591.02.09	Leveradres	Aanbiedingskeuken bnr 013 - 019 - 027 - 034 / De Waaierij	Versie	MW 071025
Tekening	Wandaanzicht 1	Verkoper	Dane Jonkheer	Formaat	A4L

Bouwkundige zaken op deze tekening zijn schetsmatig weergegeven. In werkelijkheid kunnen hierop afwijkingen voorkomen. Aan deze tekening kunnen geen rechten worden ontleend.

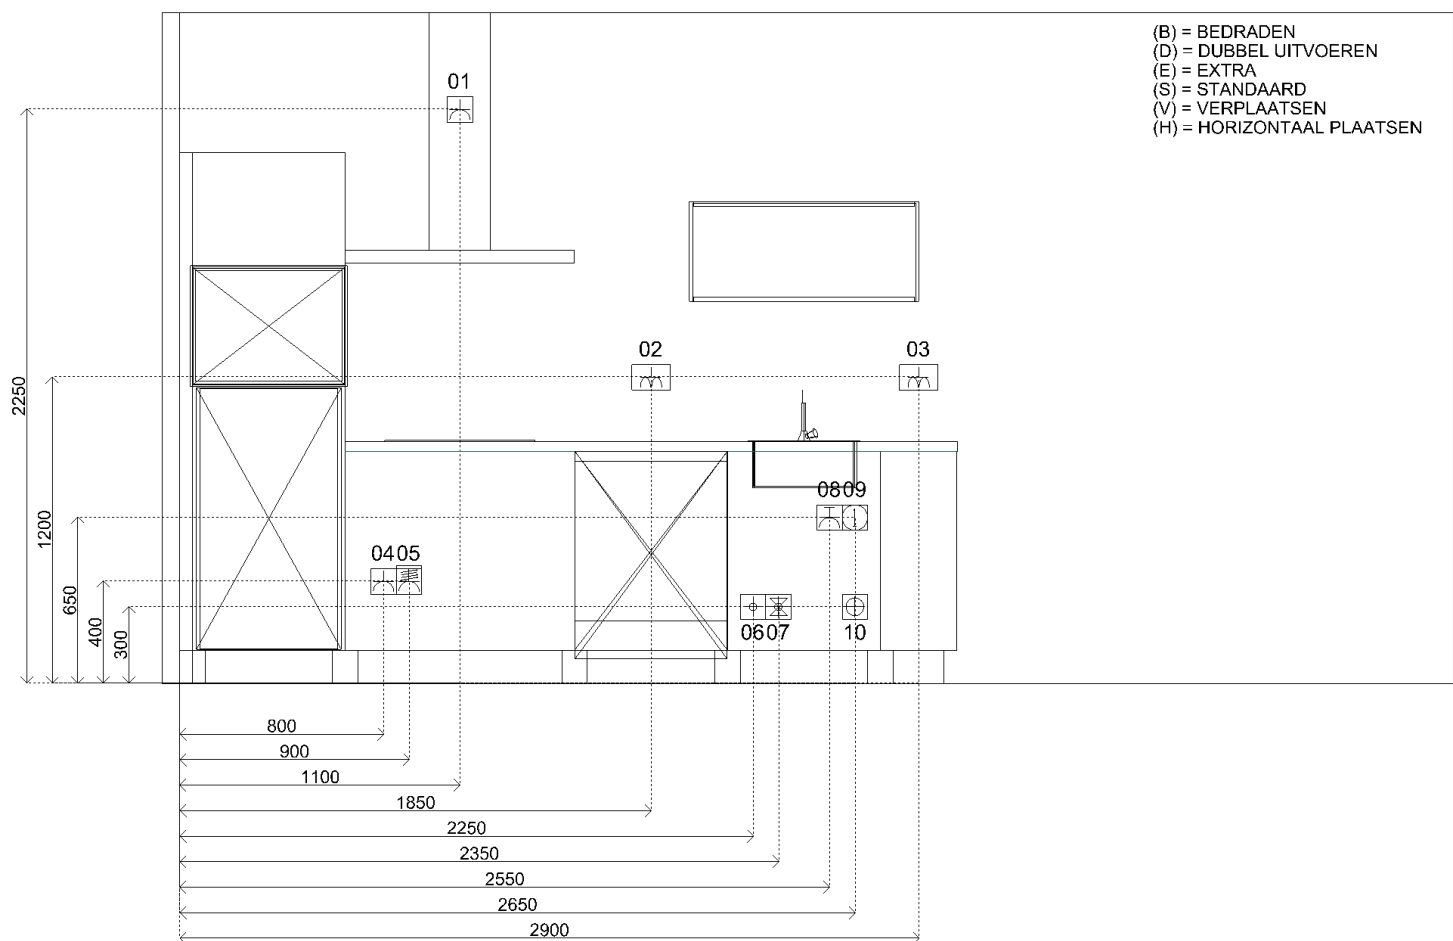


Sym	Detail
01	(S) E-WCD+ra t.b.v. afzuigkap
02	(S) D-WCD+ra horizontaal t.b.v. huishoudelijk gebruik
03	(S) D-WCD+ra horizontaal t.b.v. huishoudelijk gebruik
04	(S) E-WCD+ra t.b.v. koelkast
05	(S) 2 fasen perilex t.b.v. inductie kookplaat
06	(S) Warmwaterleiding afgedopt
07	(S) Koudwaterleiding afgedopt
08	(S) E-WCD+ra (groep) t.b.v. vaatwasser
09	(S) Loze leiding t.b.v. boiler
10	(S) Afvoer ø40mm opbouw vanuit vloer



Klant	T&G bouwcombinatie BV	Project	Pelmolenpad Fase 1a te Hoorn	Datum	21-10-2025
Referentie		BouwNr	-	Schaal	-
Bonnummer	45043591.02.09	Leveradres	Aanbiedingskeuken bnr 013 - 019 - 027 - 034 / De Waaierij	Versie	MW 071025
Tekening	Installatietekening wand 1	Verkoper	Dane Jonkheer	Formaat	A4L

Bouwkundige zaken op deze tekening zijn schetsmatig weergegeven. In werkelijkheid kunnen hierop afwijkingen voorkomen. Aan deze tekening kunnen geen rechten worden ontleend.

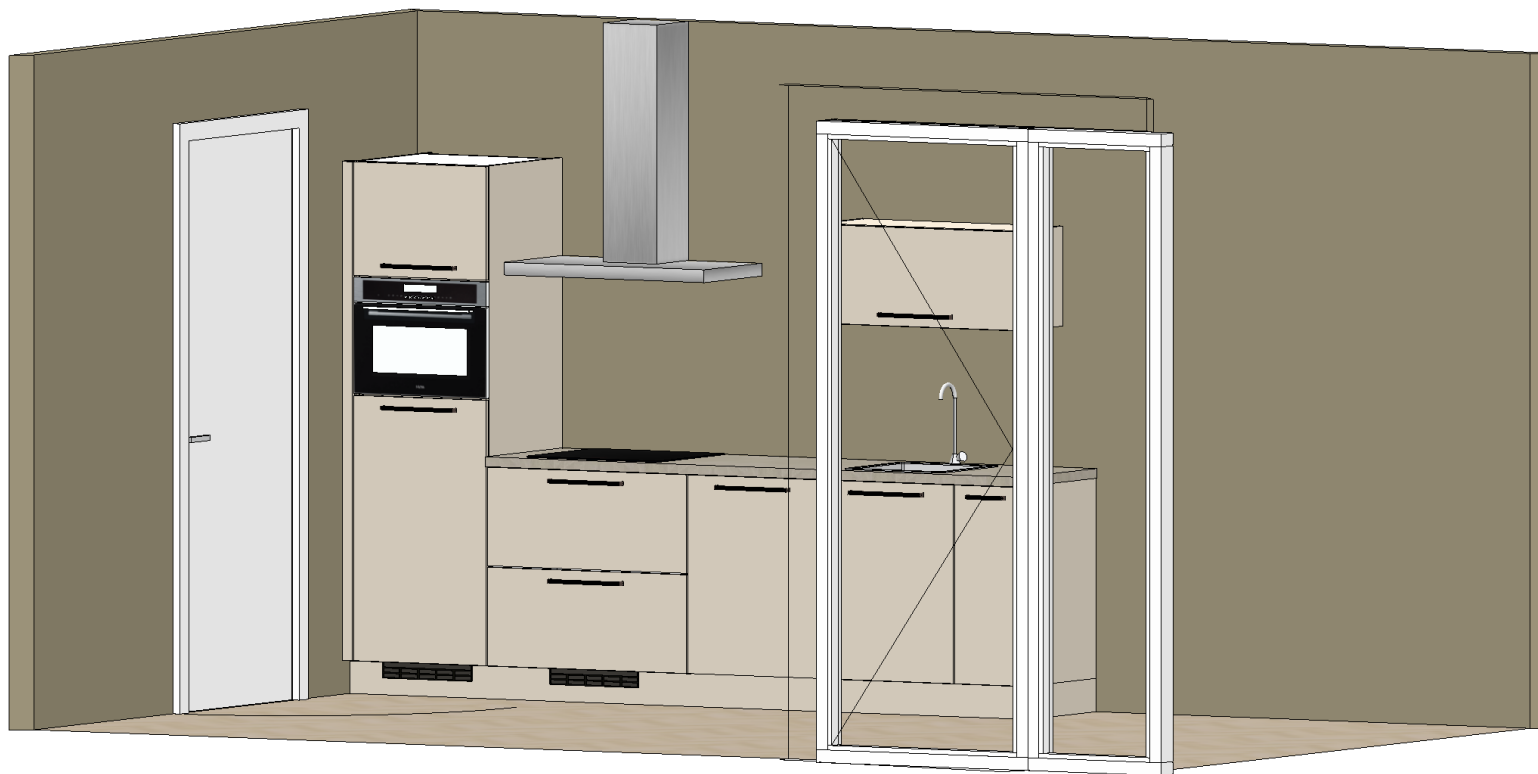

Klant	T&G bouwcombinatie BV	Project	Pelmolenpad Fase 1a te Hoorn	Datum	21-10-2025
Referentie		BouwNr	-	Schaal	-
Bonnummer	45043591.02.09	Leveradres	Aanbiedingskeuken bnr 013 - 019 - 027 - 034 / De Waaierij	Versie	MW 071025
Tekening	Perspectief 1	Verkoper	Dane Jonkheer	Formaat	A4L

Bouwkundige zaken op deze tekening zijn schetsmatig weergegeven. In werkelijkheid kunnen hierop afwijkingen voorkomen. Aan deze tekening kunnen geen rechten worden ontleend.