




begane grond

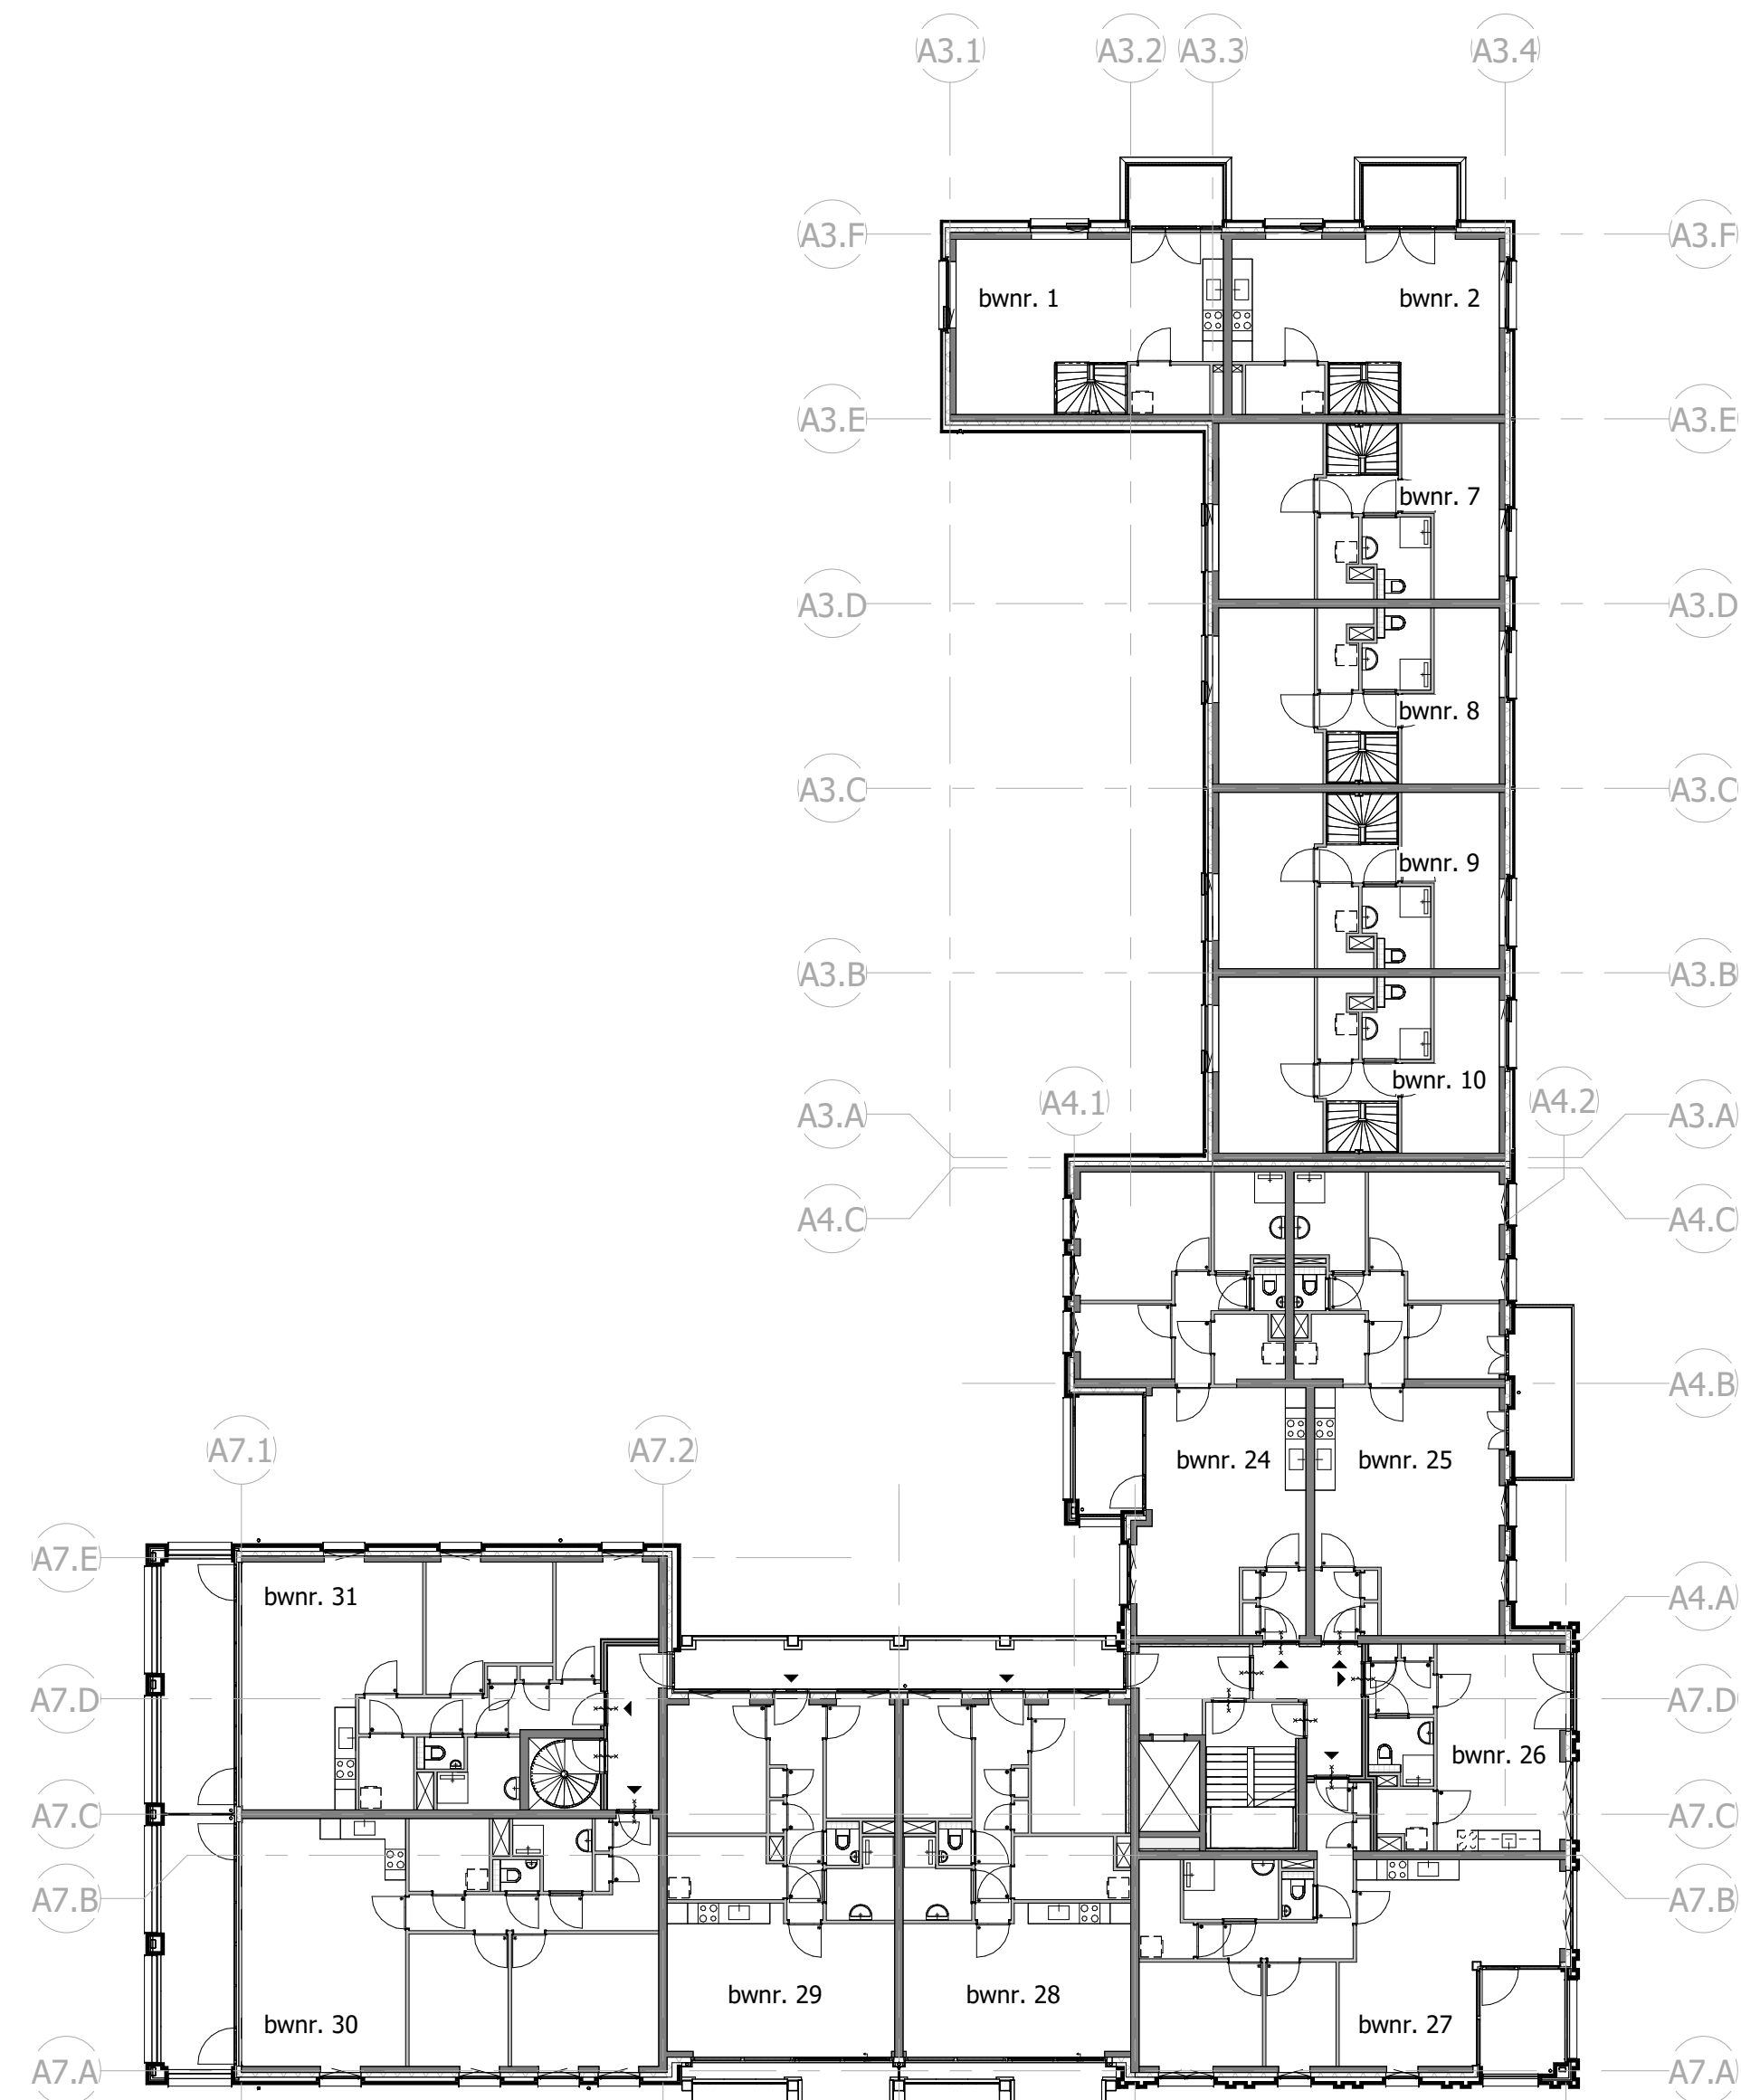


tweede verdieping

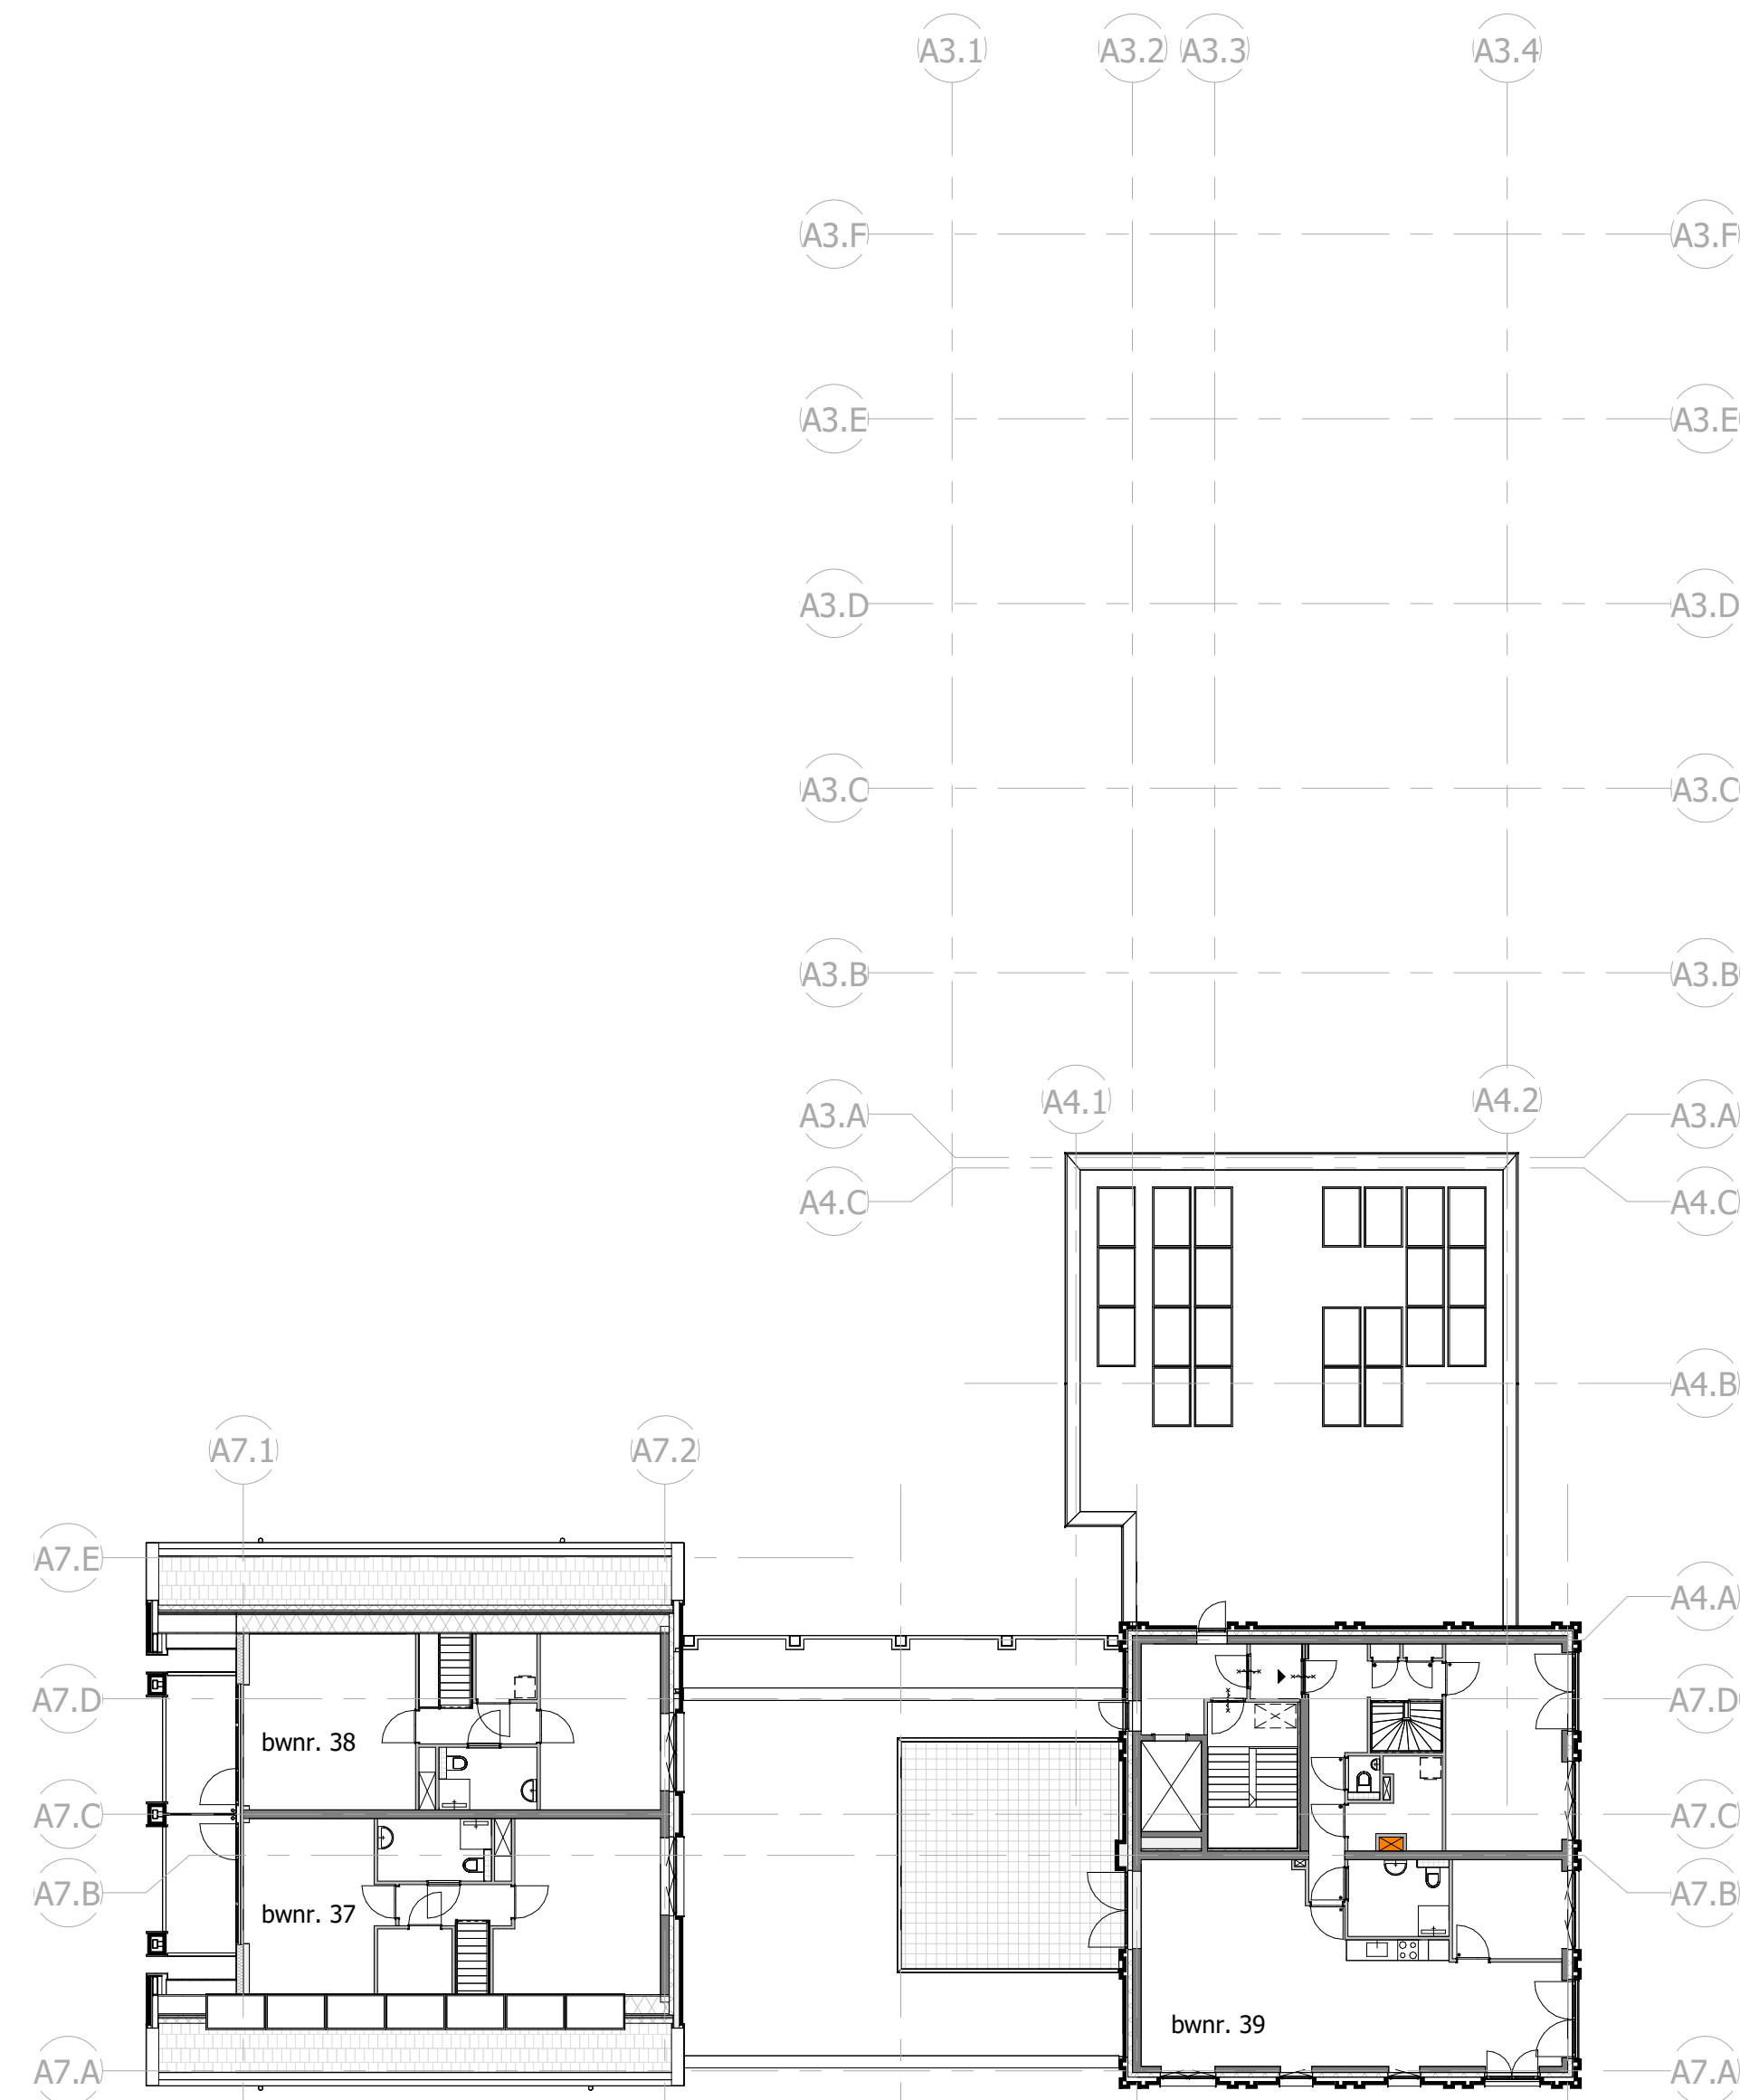


vierde verdieping

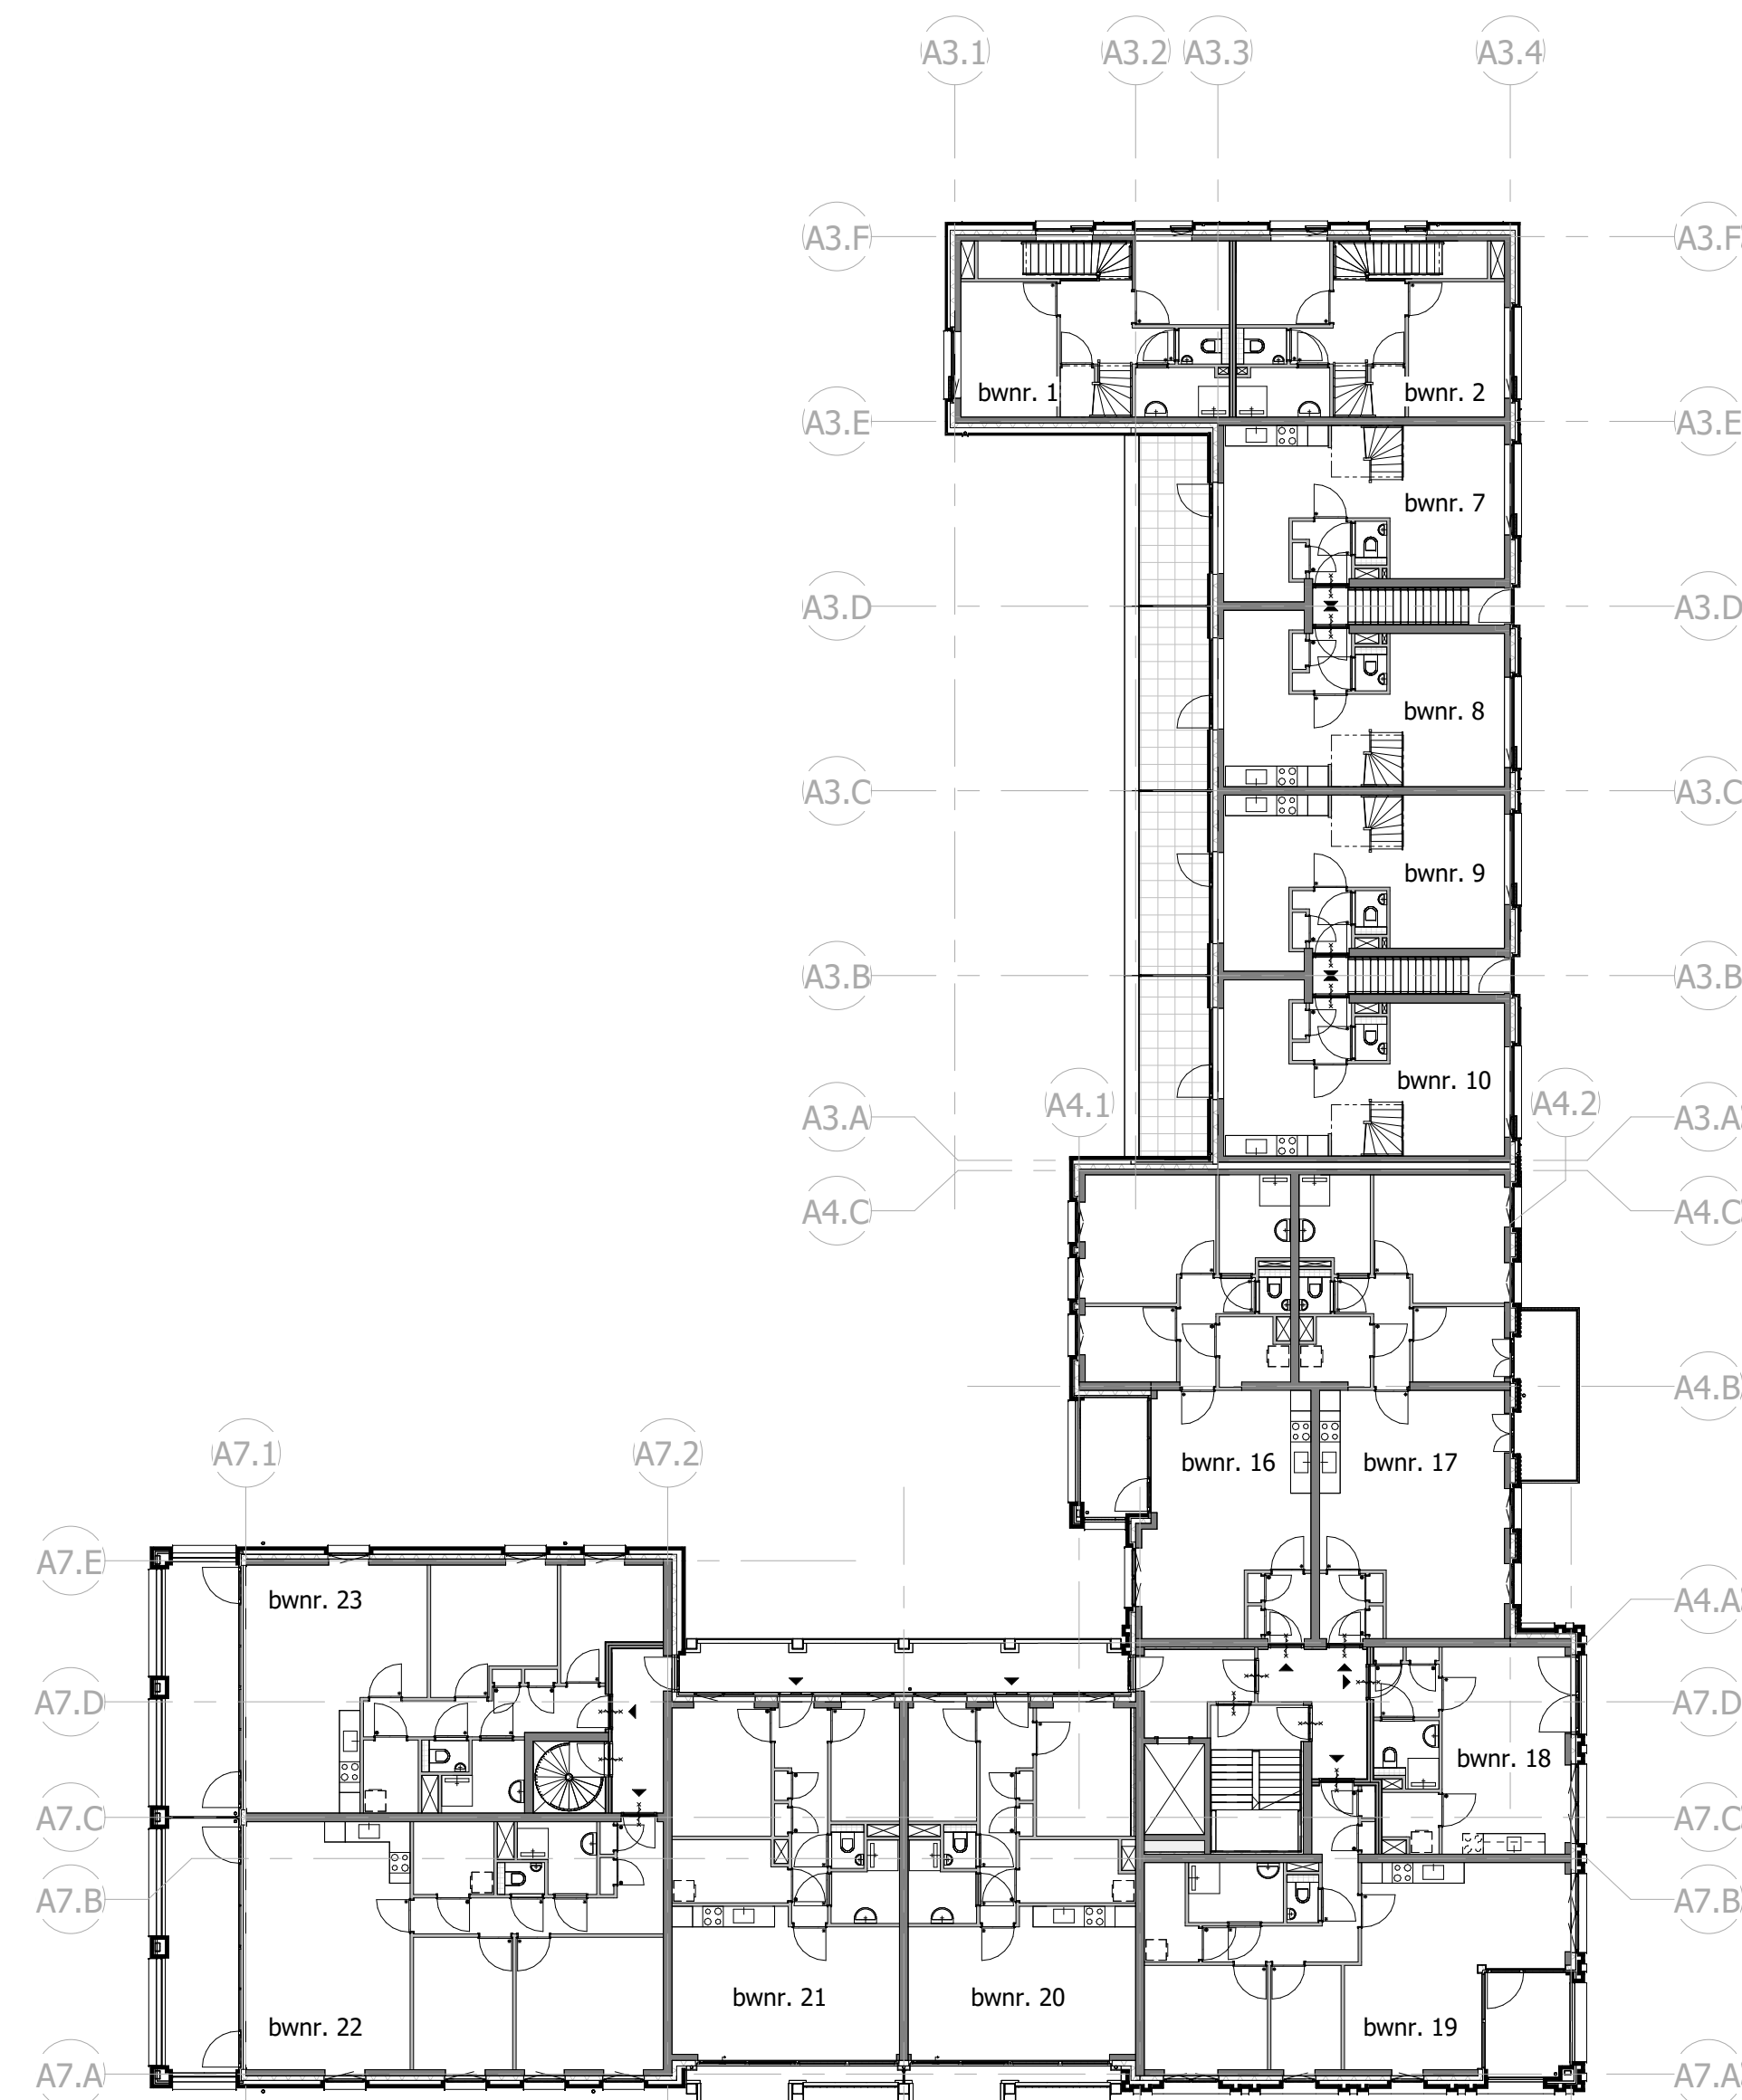


eerste verdieping

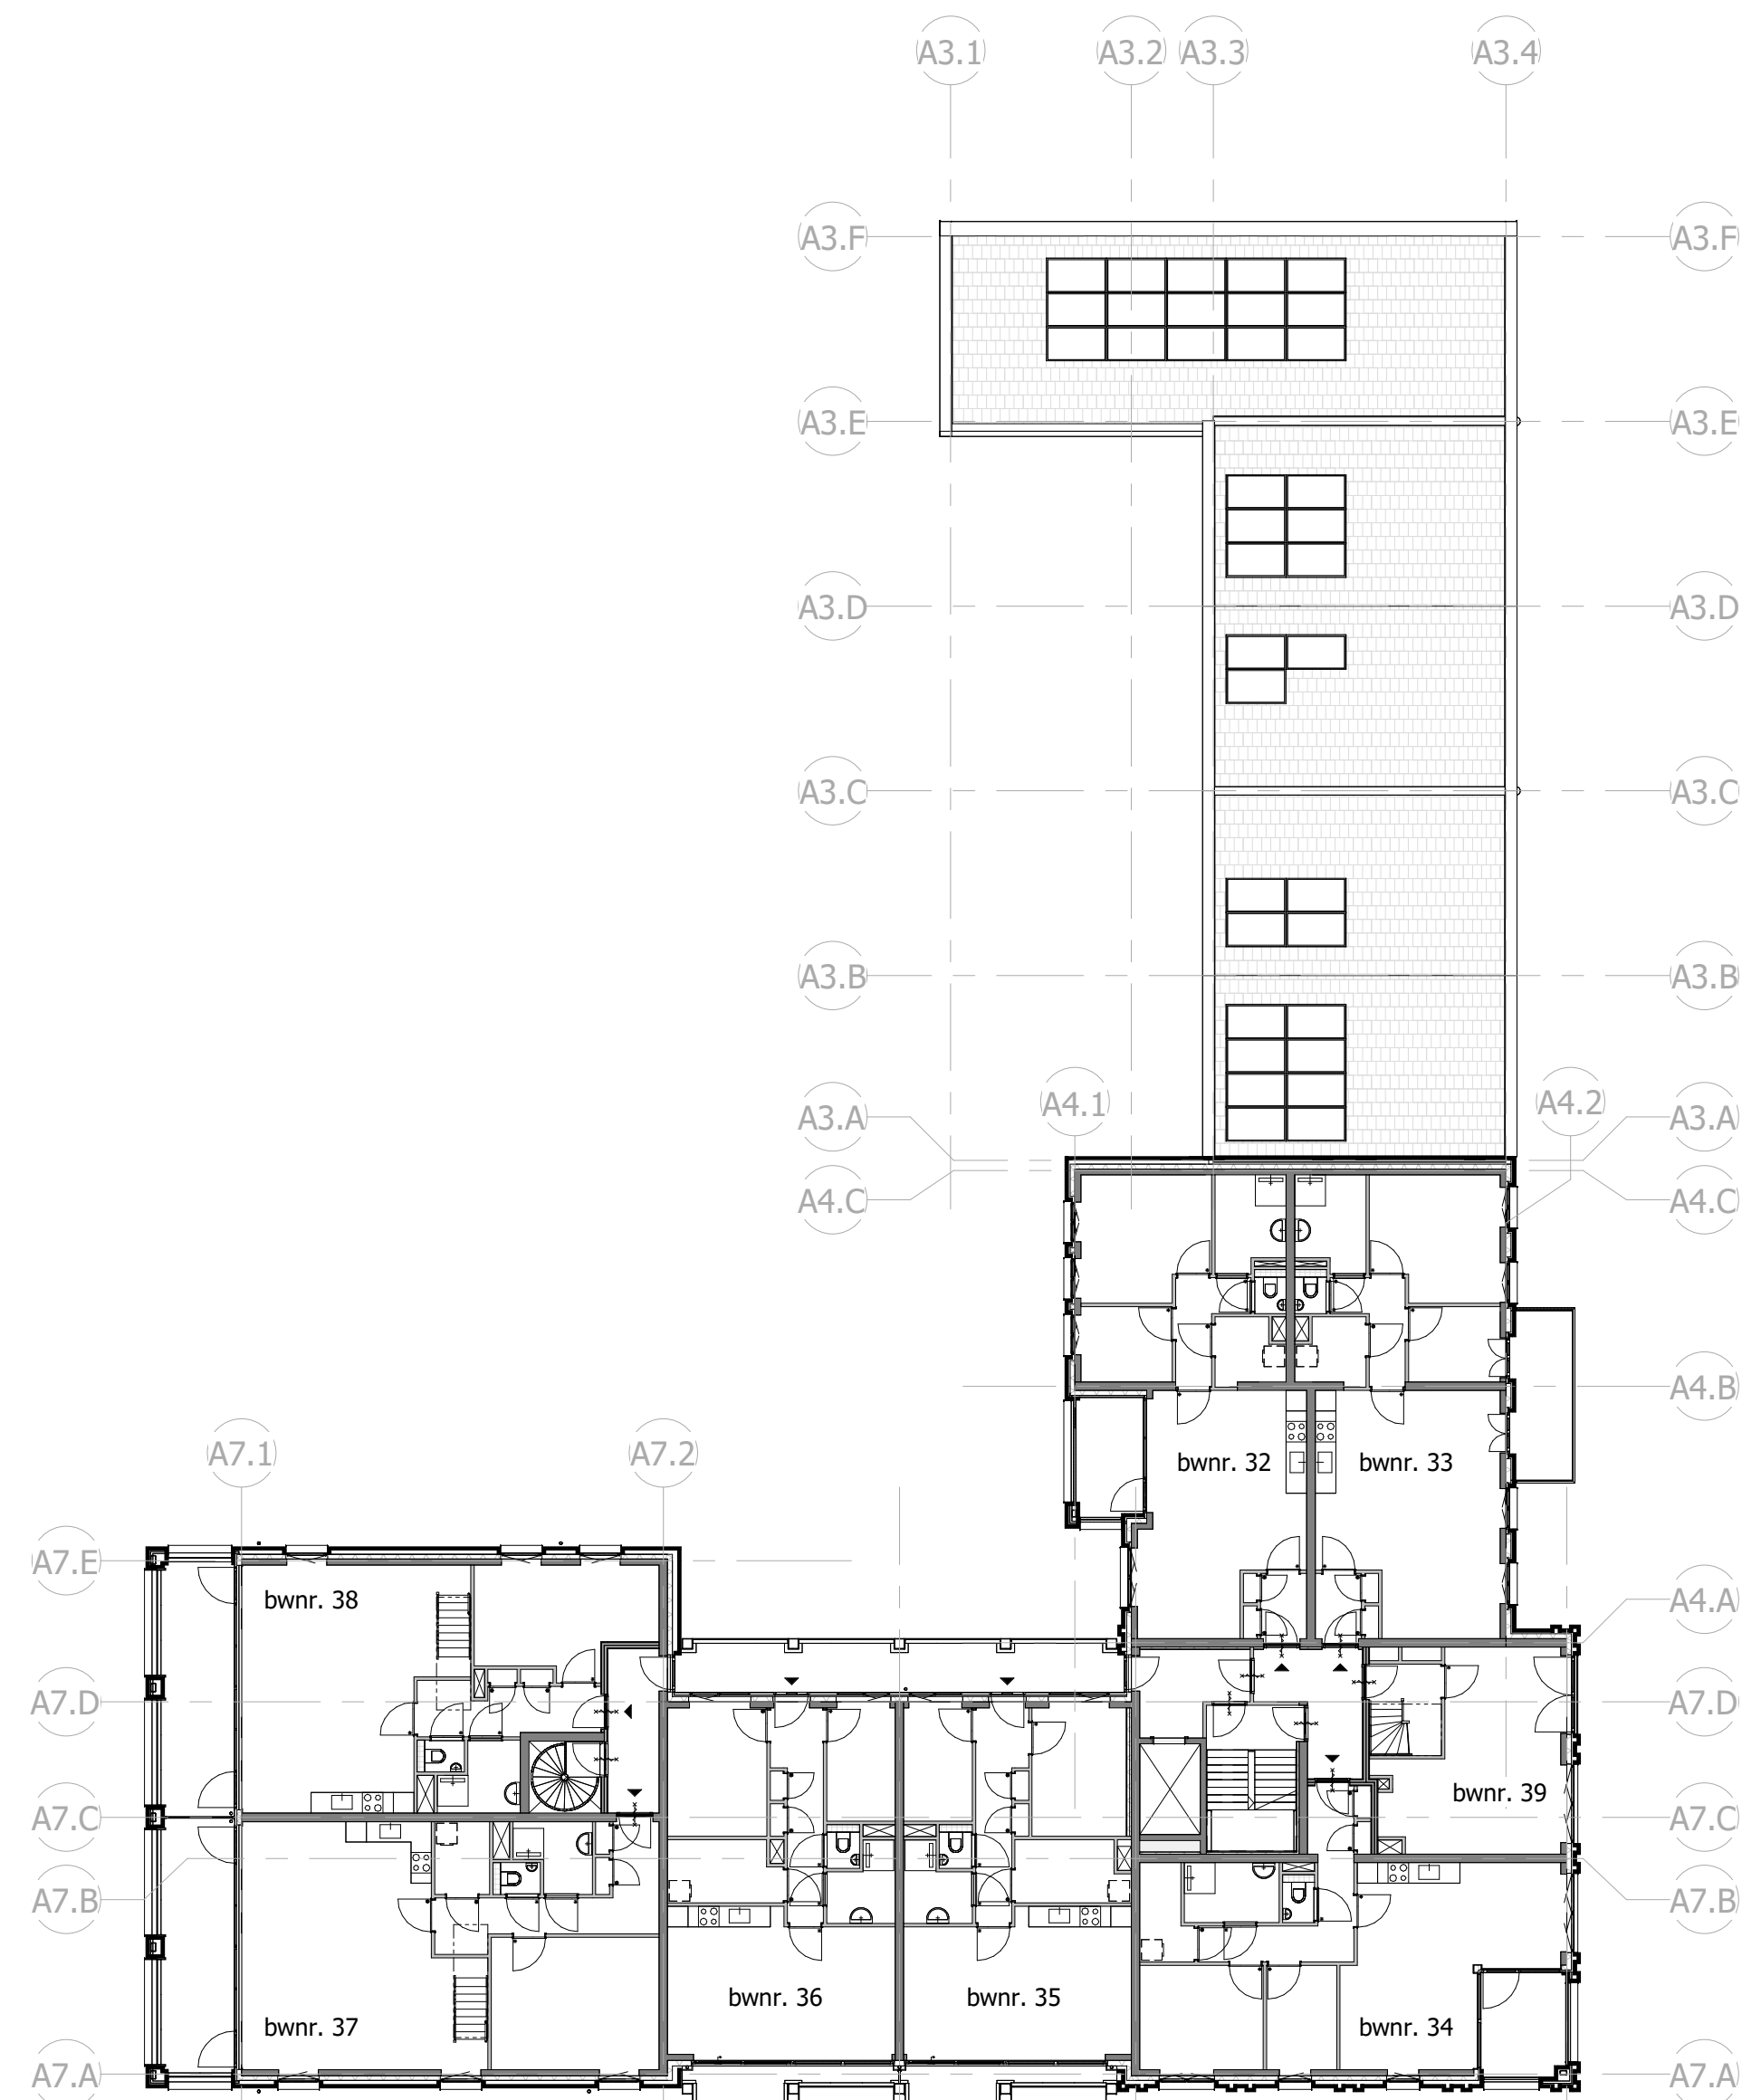

derde verdieping

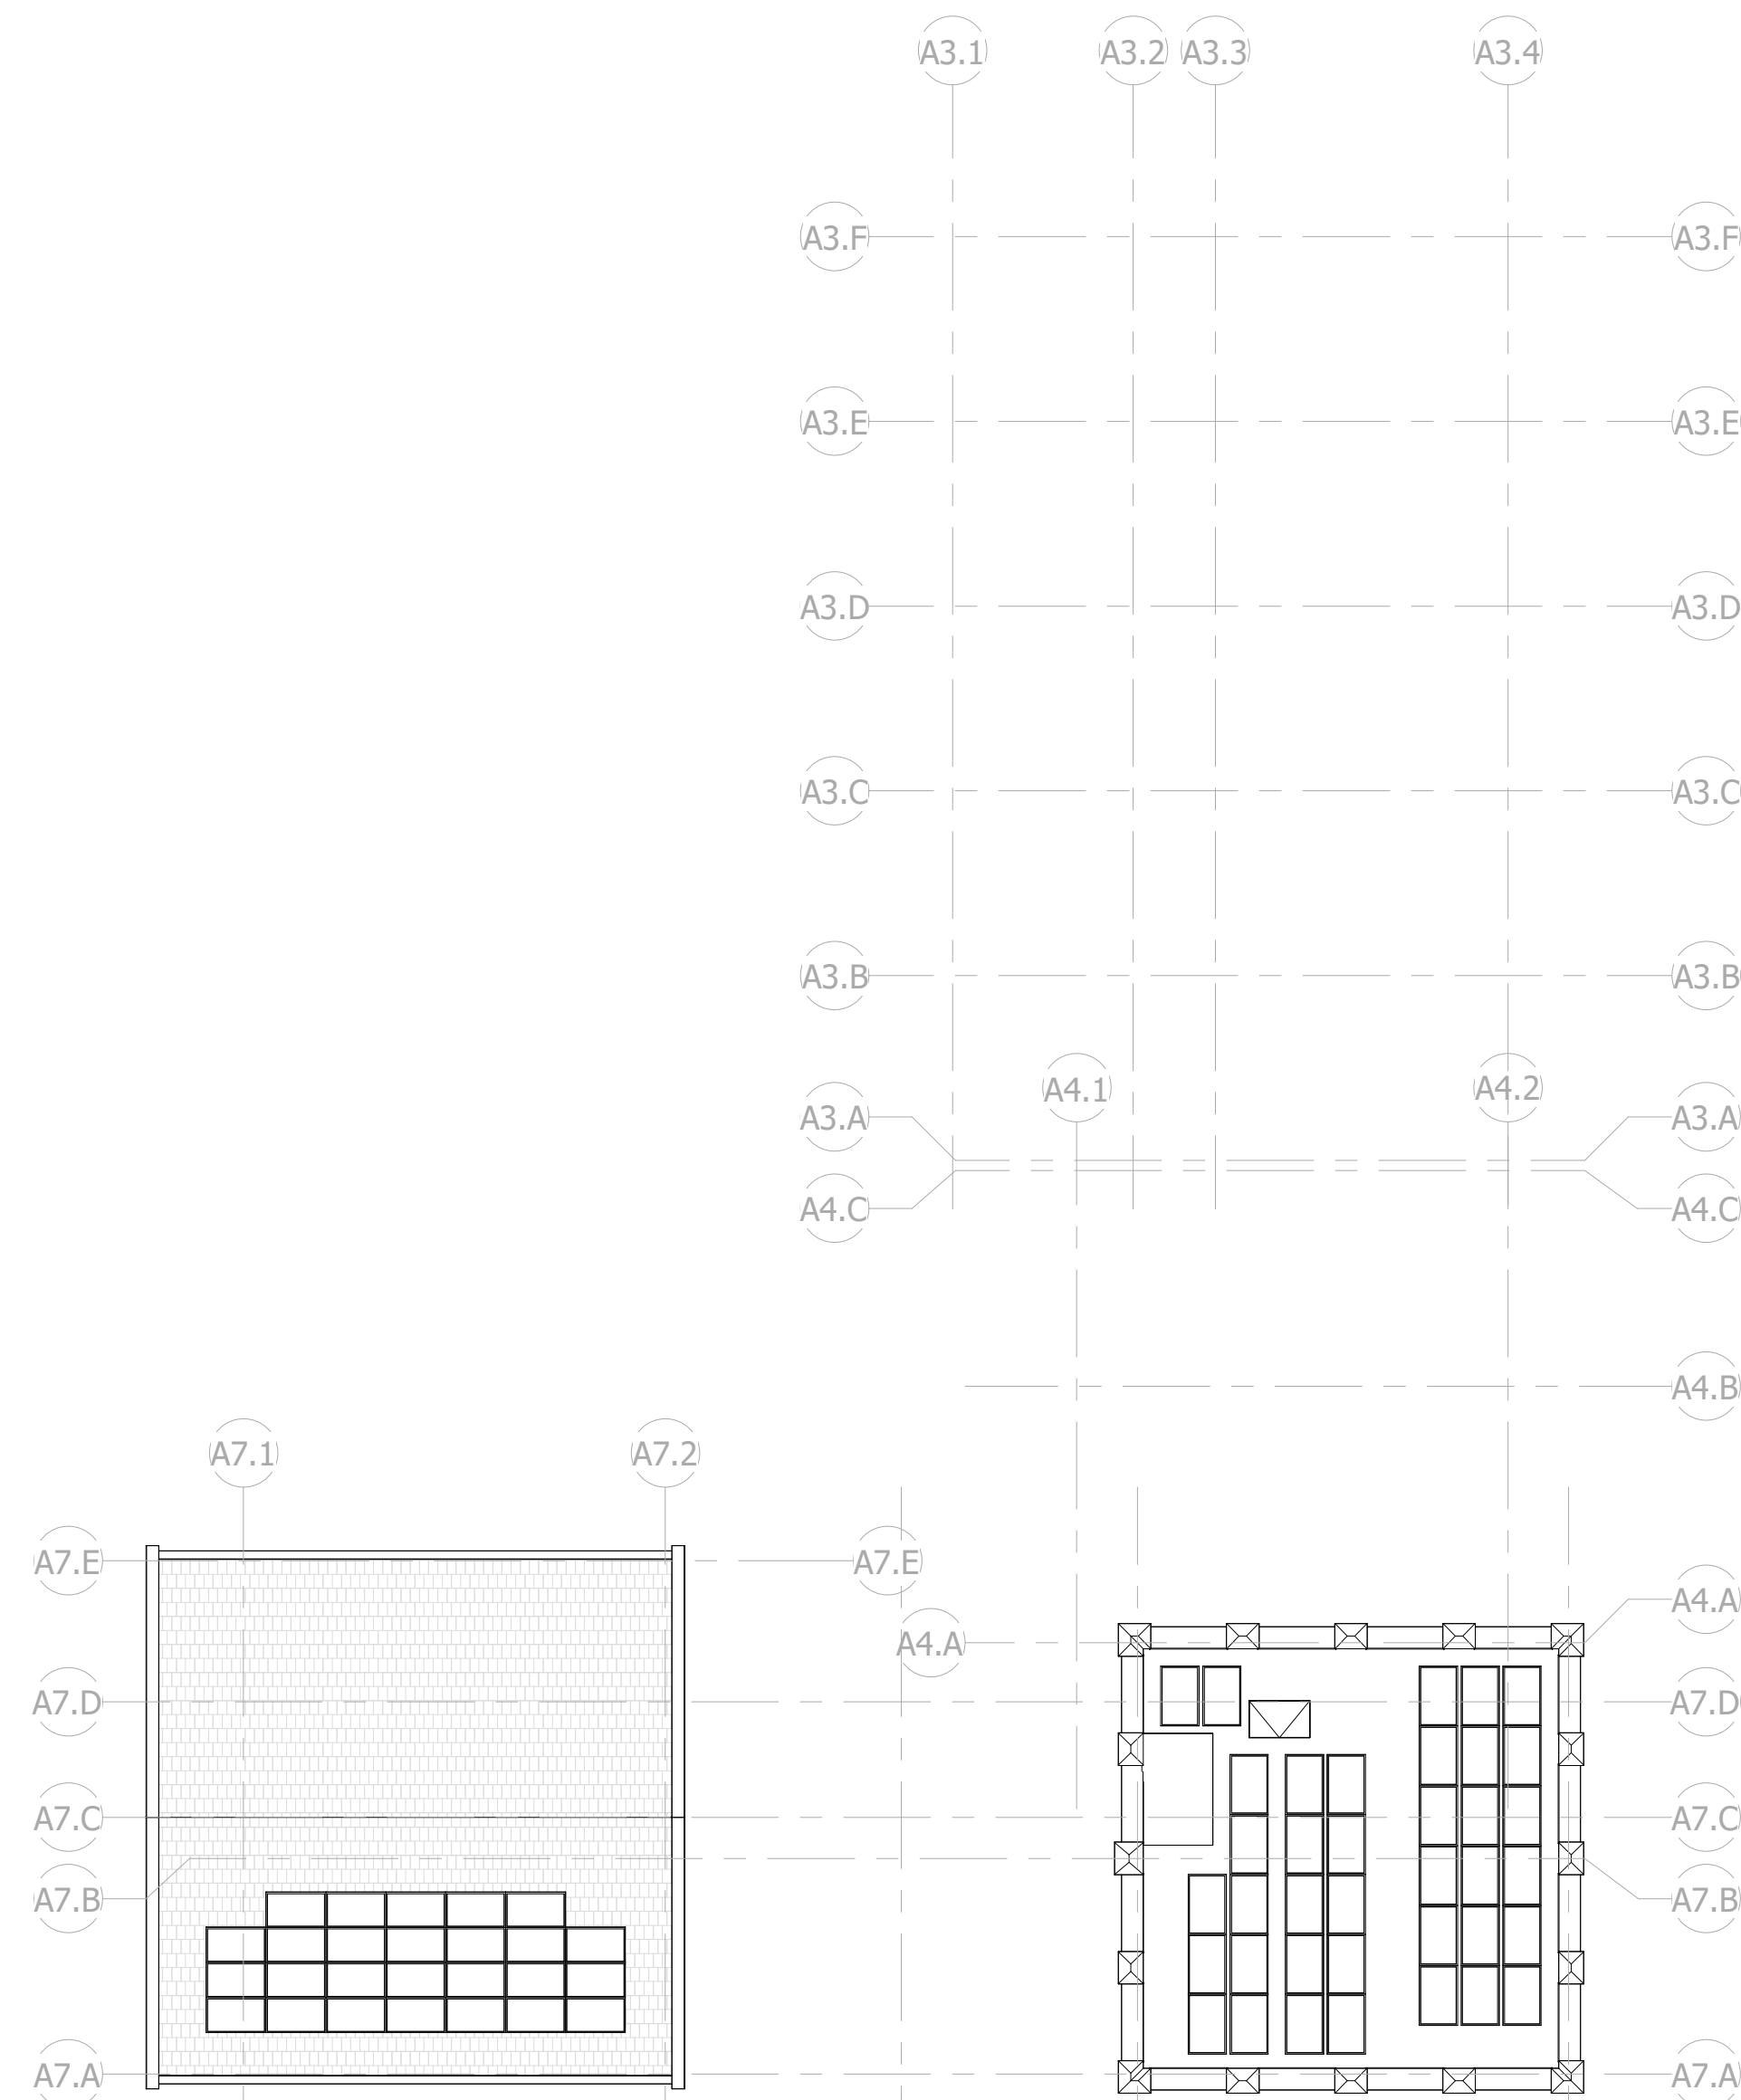

vijfde verdieping

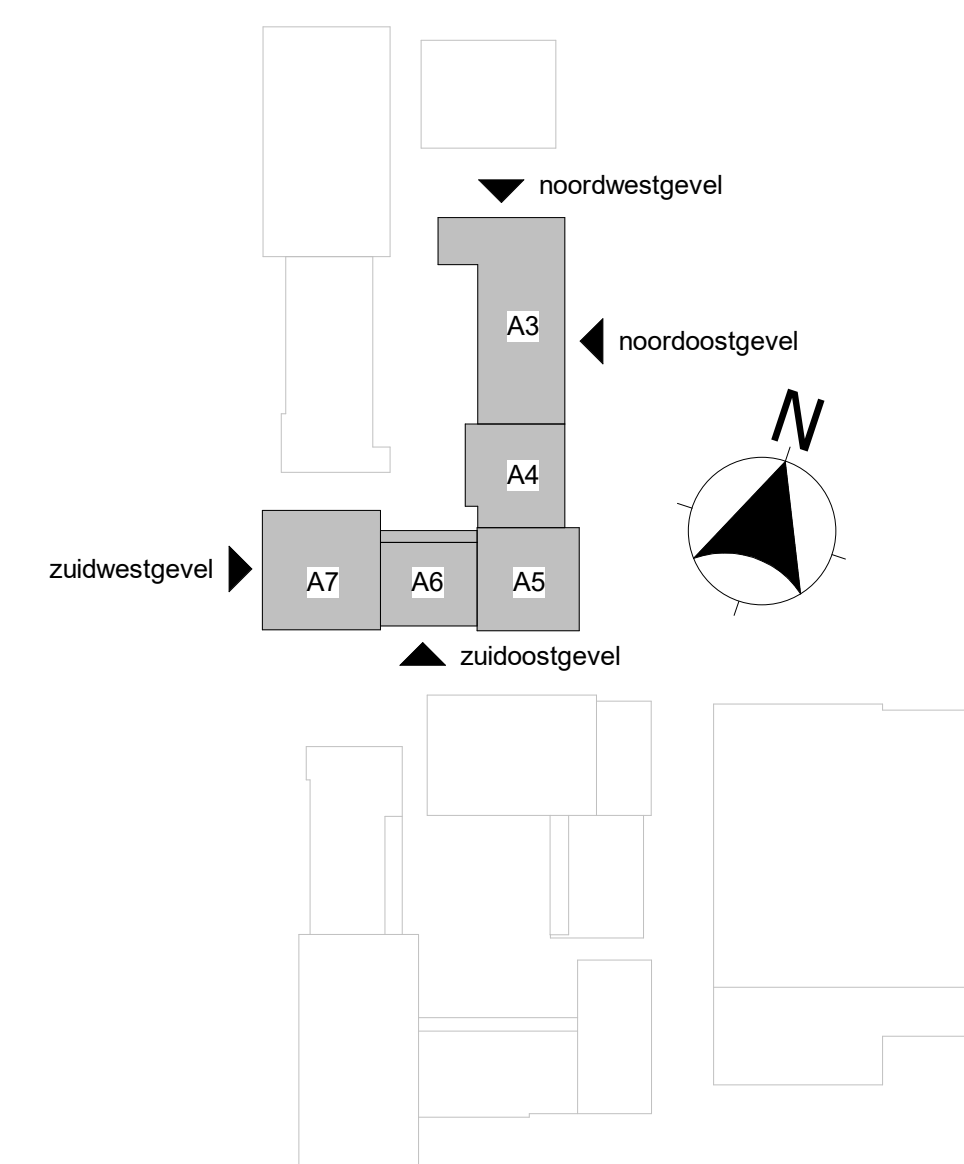

#### Overzicht blok A3 t/m A7

fase VERKOOPTKENINGEN  
type  
typenummer  
schaal 1 : 200  
formaat A0  
bladnummer VK-A3+A4 t/m A7-001  
datum 30-01-2026  
project Blok A3, A4, A5, A6 en A7  
Palmolenpad Hoorn