


Klant	T&G bouwcombinatie BV	Project	Pelmolenpad Fase 1a te Hoorn	Datum	21-10-2025
Referentie		BouwNr	-	Schaal	-
Bonnummer	45043591.02.12	Leveradres	Opstelling bnr 020 - 028 - 035 / De Waaierij	Versie	MW 071025
Tekening	Bovenaanzicht	Verkoper	Dane Jonkheer	Formaat	A4L

Bouwkundige zaken op deze tekening zijn schetsmatig weergegeven. In werkelijkheid kunnen hierop afwijkingen voorkomen. Aan deze tekening kunnen geen rechten worden ontleend.

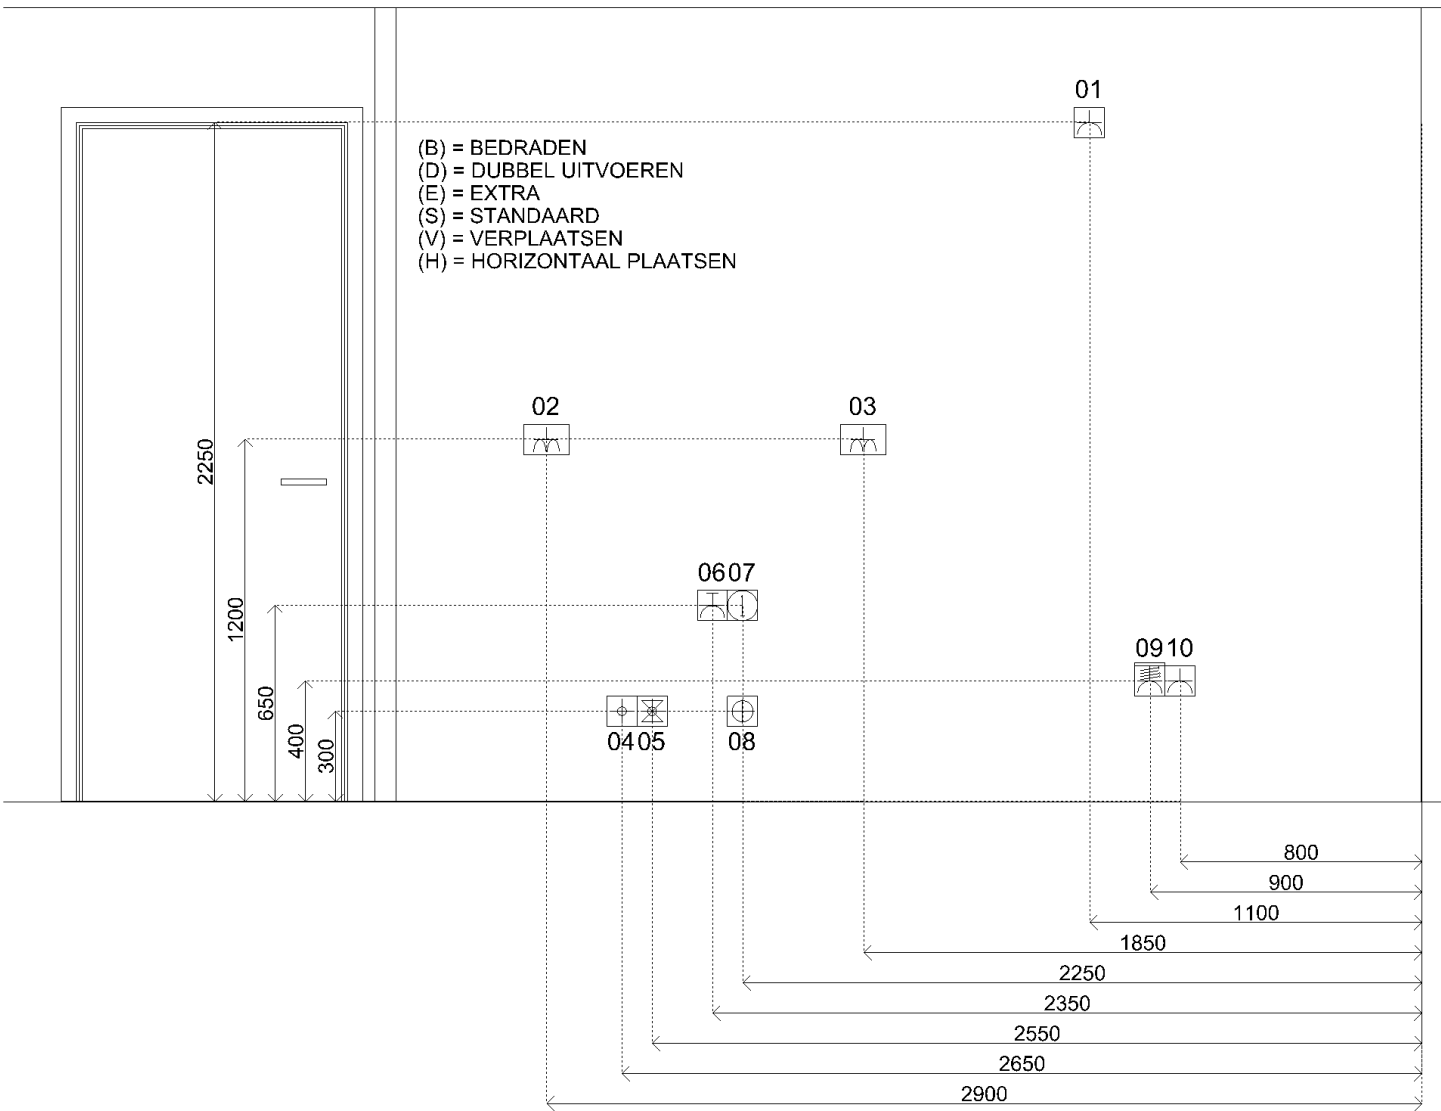


Sym	Detail
01	(S) E-WCD+ra t.b.v. afzuigkap
02	(S) D-WCD+ra horizontaal t.b.v. huishoudelijk gebruik
03	(S) D-WCD+ra horizontaal t.b.v. huishoudelijk gebruik
04	(S) Warmwaterleiding afgedopt
05	(S) Koudwaterleiding afgedopt
06	(S) E-WCD+ra (groep) t.b.v. vaatwasser
07	(S) Loze leiding t.b.v. boiler
08	(S) Afvoer ø40mm opbouw vanuit vloer
09	(S) 2 fasen perilex t.b.v. inductie kookplaat
10	(S) E-WCD+ra t.b.v. koelkast



Klant	T&G bouwcombinatie BV	Project	Pelmolenpad Fase 1a te Hoorn	Datum	21-10-2025
Referentie		BouwNr	-	Schaal	-
Bonnummer	45043591.02.12	Leveradres	Opstelling bnr 020 - 028 - 035 / De Waaierij	Versie	MW 071025
Tekening	Installatietekening wand 1	Verkoper	Dane Jonkheer	Formaat	A4L

Bouwkundige zaken op deze tekening zijn schetsmatig weergegeven. In werkelijkheid kunnen hierop afwijkingen voorkomen. Aan deze tekening kunnen geen rechten worden ontleend.

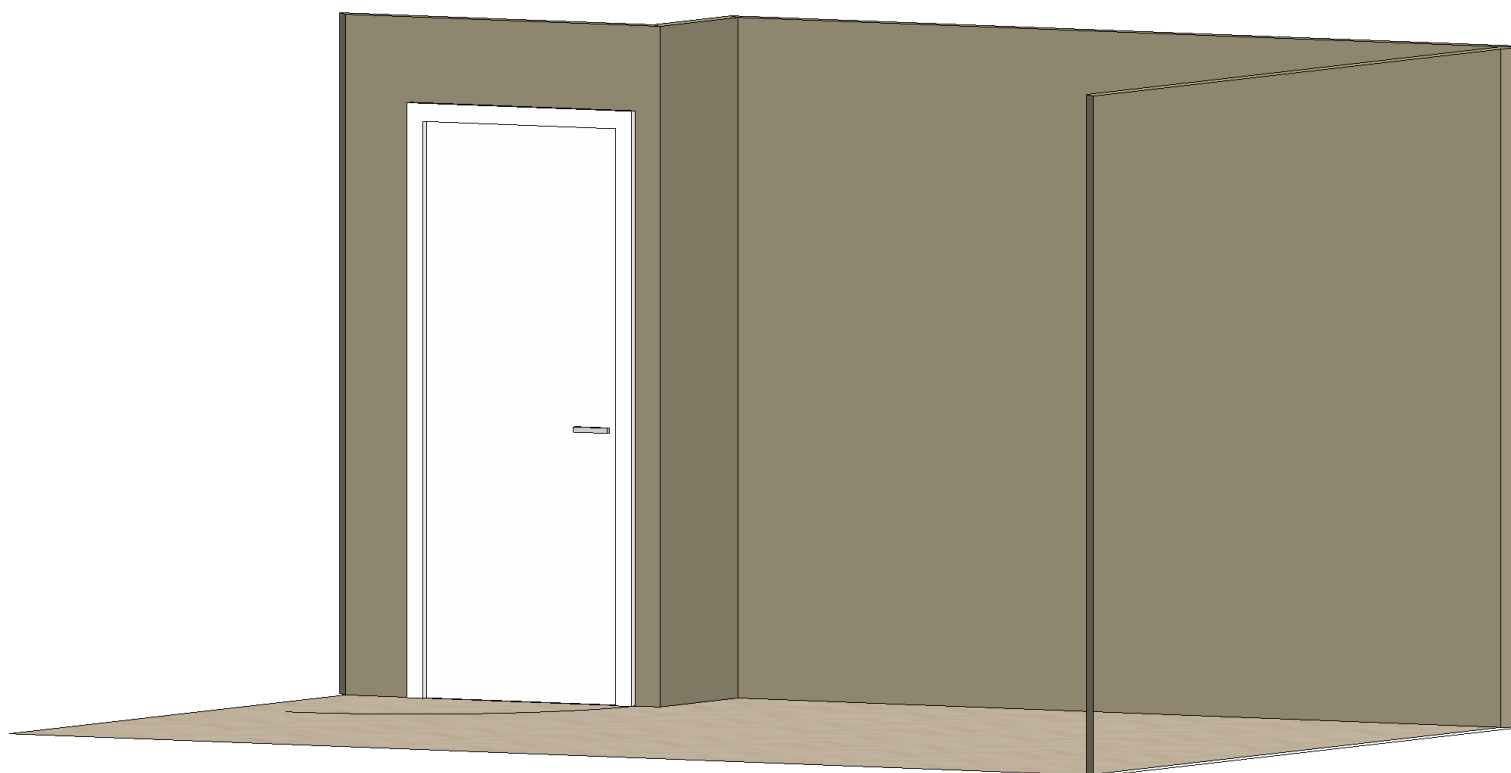

Klant	T&G bouwcombinatie BV	Project	Pelmolenpad Fase 1a te Hoorn	Datum	21-10-2025
Referentie		BouwNr	-	Schaal	-
Bonnummer	45043591.02.12	Leveradres	Opstelling bnr 020 - 028 - 035 / De Waaierij	Versie	MW 071025
Tekening	Perspectief 1	Verkoper	Dane Jonkheer	Formaat	A4L

Bouwkundige zaken op deze tekening zijn schetsmatig weergegeven. In werkelijkheid kunnen hierop afwijkingen voorkomen. Aan deze tekening kunnen geen rechten worden ontleend.