



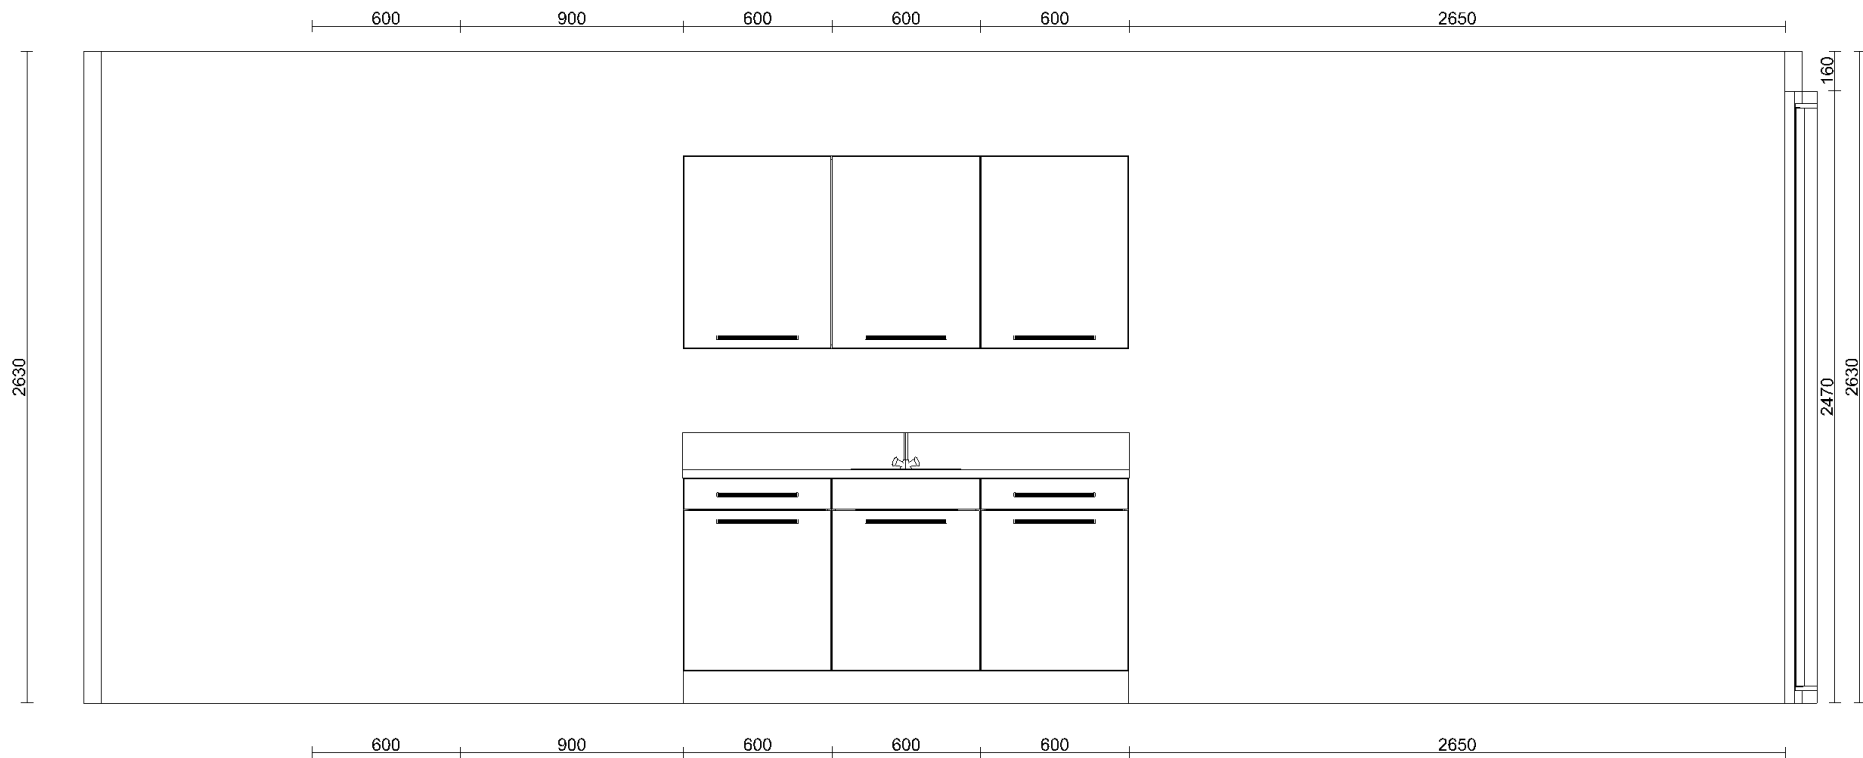

Klant	BPD Ontwikk. B.V.Reg. Noord-West	Project	Pelmolenpad - Fase 1B te Hoorn	Datum	22-1-2026
Referentie	-	BouwNr	-	Schaal	-
Bonnummer	45044726.B.33	Leveradres	Opstelling S1 / Bnr 80, 81, 82, 84, 85, 86, 88, 89, 90, 92, 93, 94	Versie	MW 220126
Tekening	Wandaanzicht 1	Verkoper	Dane Jonkheer	Formaat	A4L

Bouwkundige zaken op deze tekening zijn schetsmatig weergegeven. In werkelijkheid kunnen hierop afwijkingen voorkomen. Aan deze tekening kunnen geen rechten worden ontleend.

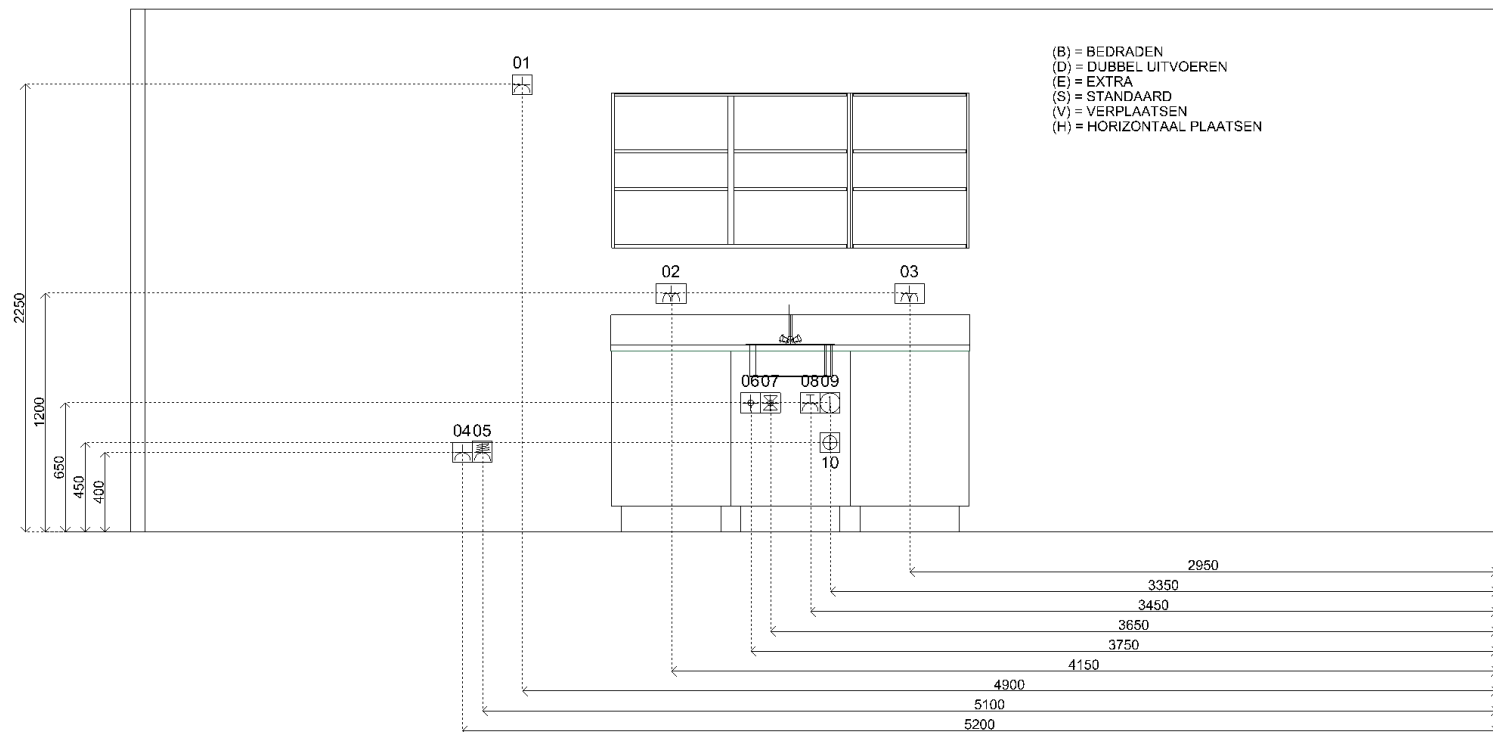

Sym	Detail
01	(S) E-WCD+ra t.b.v. afzuigkap
02	(S) D-WCD+ra horizontaal t.b.v. huishoudelijk gebruik
03	(S) D-WCD+ra horizontaal t.b.v. huishoudelijk gebruik
04	(S) E-WCD+ra t.b.v. koelkast
05	(S) 2 fasen perilex t.b.v. inductie kookplaat
06	(S) Warmwaterleiding inclusief filterstopkraan
07	(S) Koudwaterleiding inclusief filterstopkraan
08	(S) E-WCD+ra (groep) t.b.v. vaatwasser
09	(S) Loze leiding t.b.v. boiler
10	(S) Afvoer ø40mm opbouw vanuit vloer



Klant	BPD Ontwikk. B.V.Reg. Noord-West	Project	Pelmolenpad - Fase 1B te Hoorn	Datum	22-1-2026
Referentie	-	BouwNr	-	Schaal	-
Bonnummer	45044726.B.33	Leveradres	Opstelling S1 / Bnr 80, 81, 82, 84, 85, 86, 88, 89, 90, 92, 93, 94	Versie	MW 220126
Tekening	Installatietekening wand 1	Verkoper	Dane Jonkheer	Formaat	A4L

Bouwkundige zaken op deze tekening zijn schetsmatig weergegeven. In werkelijkheid kunnen hierop afwijkingen voorkomen. Aan deze tekening kunnen geen rechten worden ontleend.