



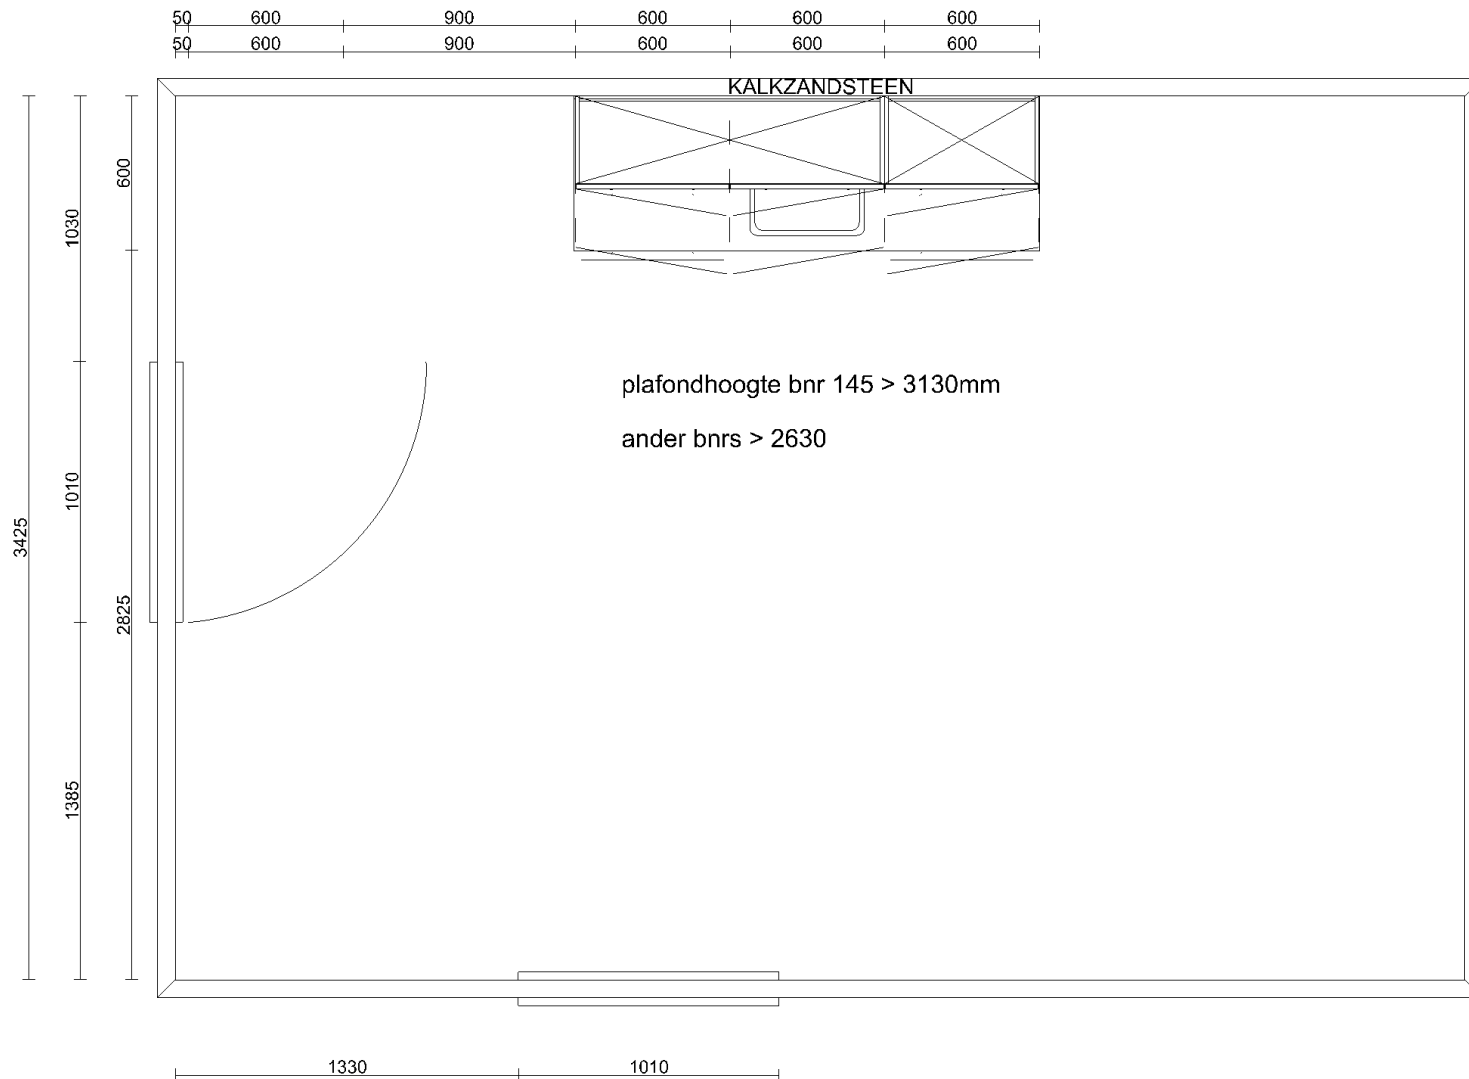

Klant	BPD Ontwikk. B.V.Reg. Noord-West	Project	Pelmolenpad - Fase 1B te Hoorn	Datum	22-1-2026
Referentie	-	BouwNr	-	Schaal	-
Bonnummer	45044726.B.36	Leveradres	Opstelling S3 / Bnr 145, 149, 153	Versie	MW 220126
Tekening	Bovenaanzicht	Verkoper	Dane Jonkheer	Formaat	A4L

Bouwkundige zaken op deze tekening zijn schetsmatig weergegeven. In werkelijkheid kunnen hierop afwijkingen voorkomen. Aan deze tekening kunnen geen rechten worden ontleend.

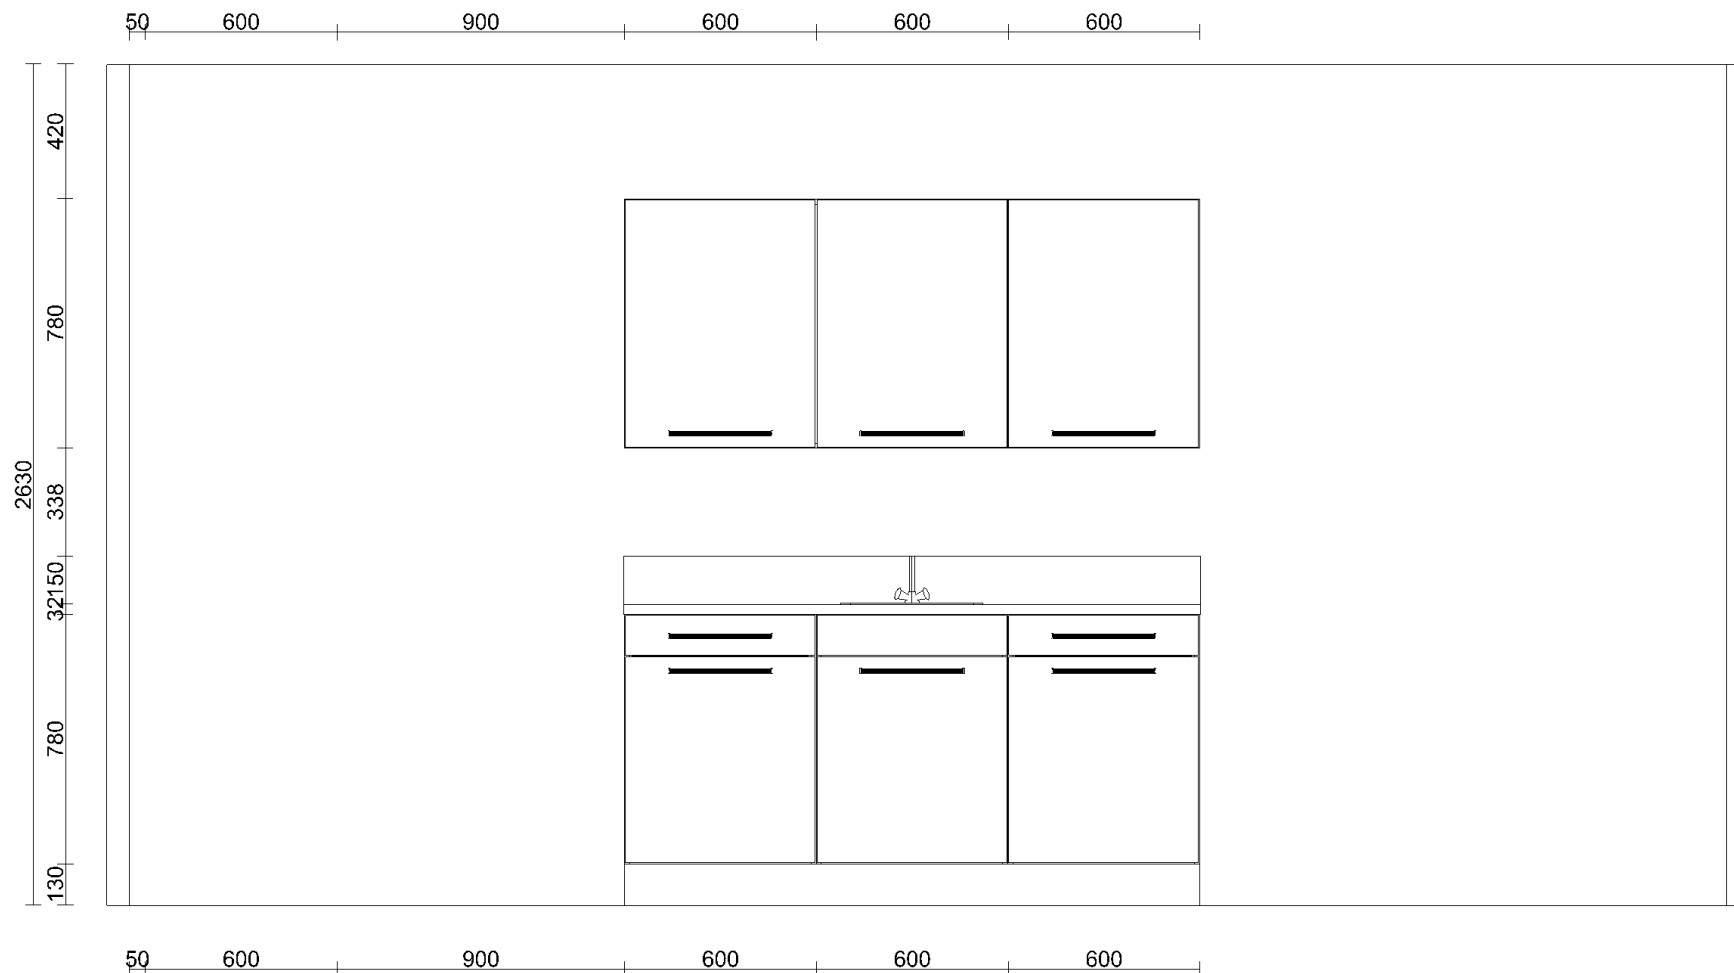

Klant	BPD Ontwikk. B.V.Reg. Noord-West	Project	Pelmolenpad - Fase 1B te Hoorn	Datum	22-1-2026
Referentie	-	BouwNr	-	Schaal	-
Bonnummer	45044726.B.36	Leveradres	Opstelling S3 / Bnr 145, 149, 153	Versie	MW 220126
Tekening	Wandaanzicht 1	Verkoper	Dane Jonkheer	Formaat	A4L

Bouwkundige zaken op deze tekening zijn schetsmatig weergegeven. In werkelijkheid kunnen hierop afwijkingen voorkomen. Aan deze tekening kunnen geen rechten worden ontleend.

