



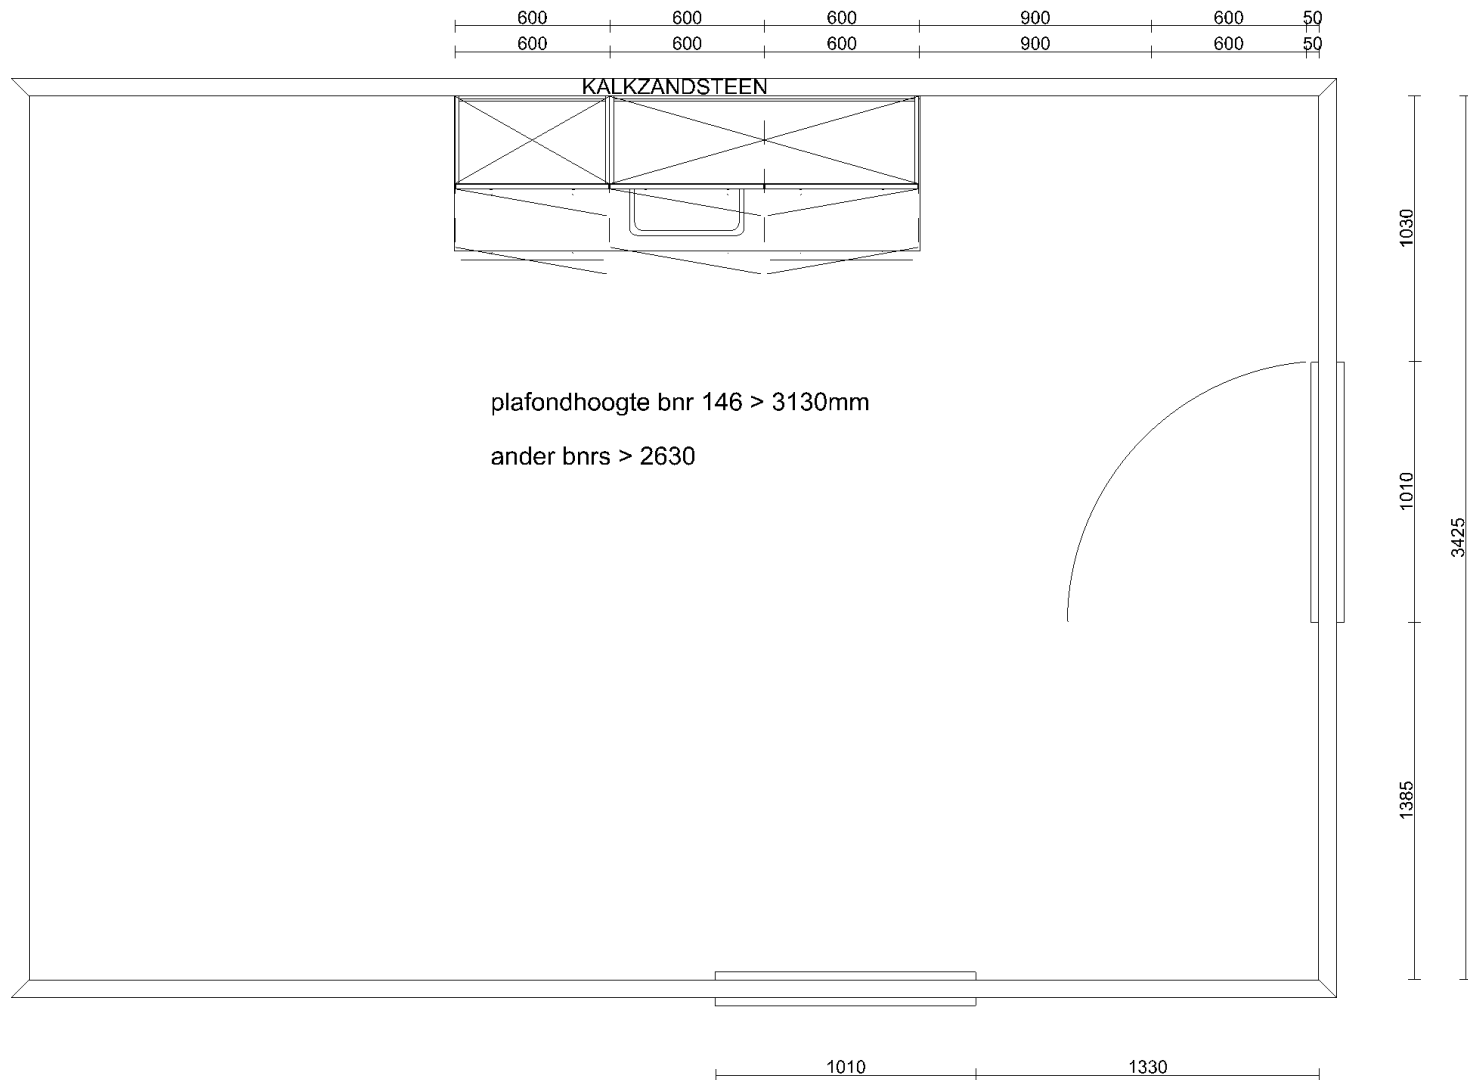


Klant	BPD Ontwikk. B.V.Reg. Noord-West	Project	Pelmolenpad - Fase 1B te Hoorn	Datum	22-1-2026
Referentie	-	BouwNr	-	Schaal	-
Bonnummer	45044726.B.35	Leveradres	Opstelling S2 / Bnr 146, 150, 154	Versie	MW 220126
Tekening	Bovenaanzicht	Verkoper	Dane Jonkheer	Formaat	A4L

Bouwkundige zaken op deze tekening zijn schetsmatig weergegeven. In werkelijkheid kunnen hierop afwijkingen voorkomen. Aan deze tekening kunnen geen rechten worden ontleend.

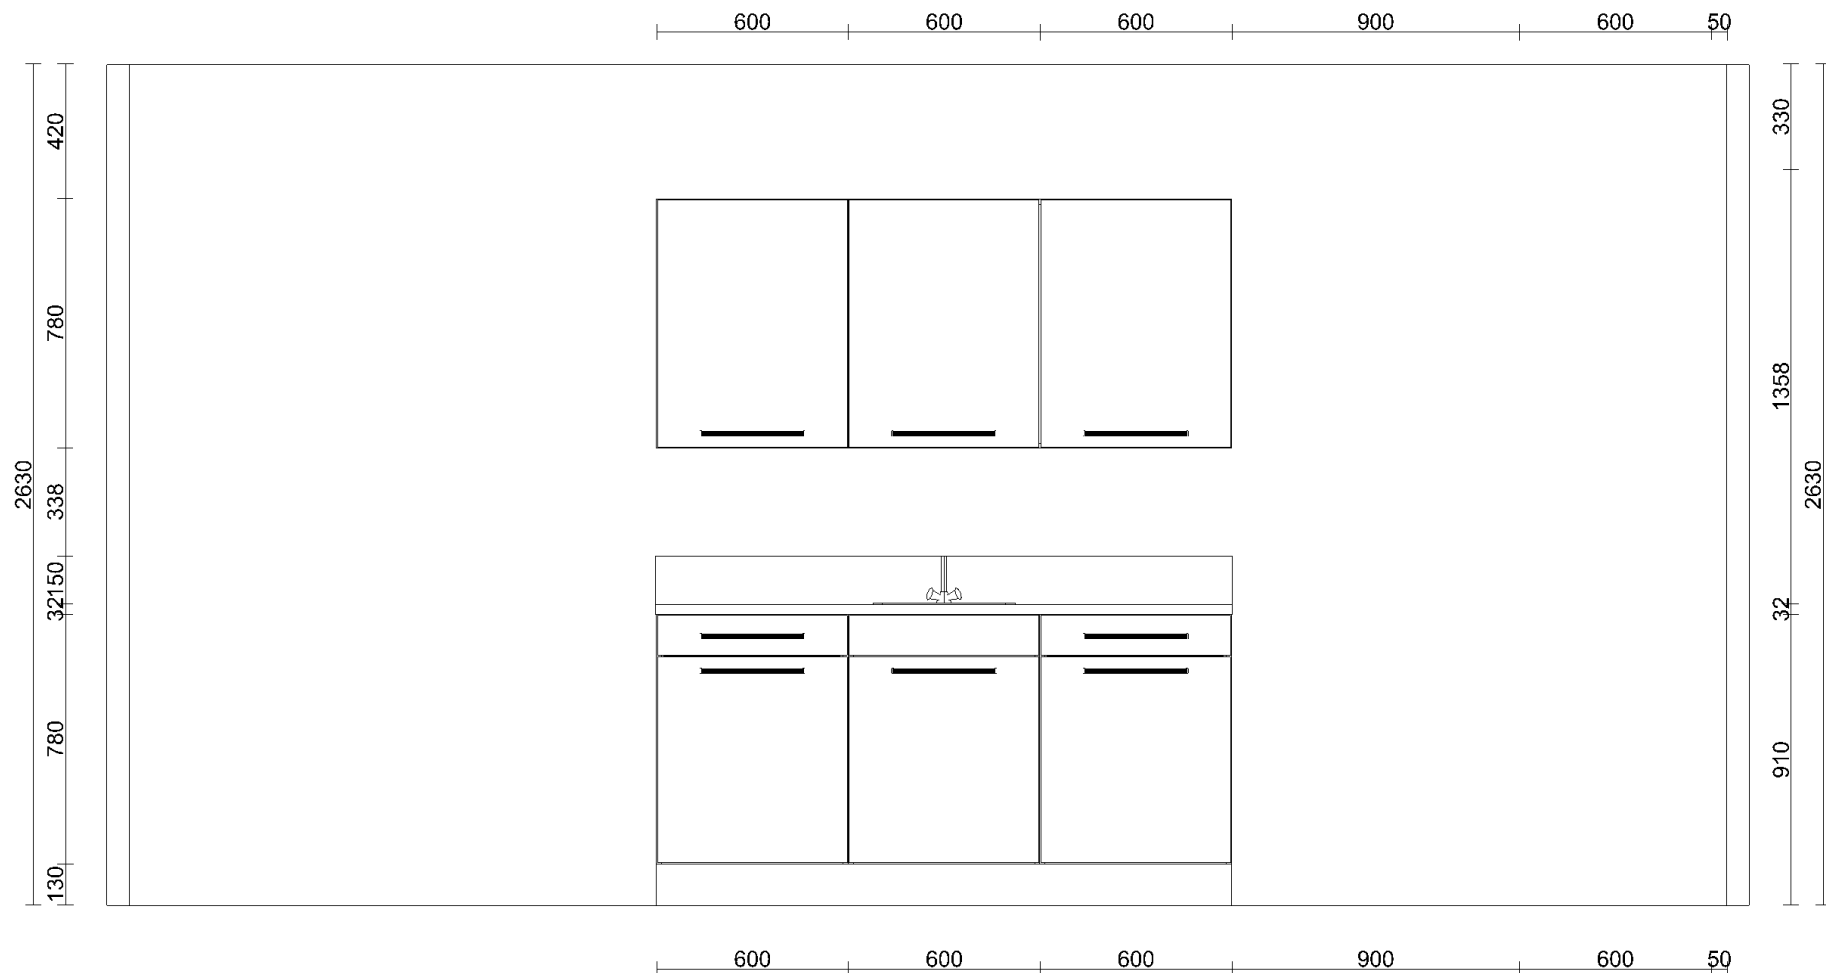

Klant	BPD Ontwikk. B.V.Reg. Noord-West	Project	Pelmolenpad - Fase 1B te Hoorn	Datum	22-1-2026
Referentie	-	BouwNr	-	Schaal	-
Bonnummer	45044726.B.35	Leveradres	Opstelling S2 / Bnr 146, 150, 154	Versie	MW 220126
Tekening	Wandaanzicht 1	Verkoper	Dane Jonkheer	Formaat	A4L

Bouwkundige zaken op deze tekening zijn schetsmatig weergegeven. In werkelijkheid kunnen hierop afwijkingen voorkomen. Aan deze tekening kunnen geen rechten worden ontleend.

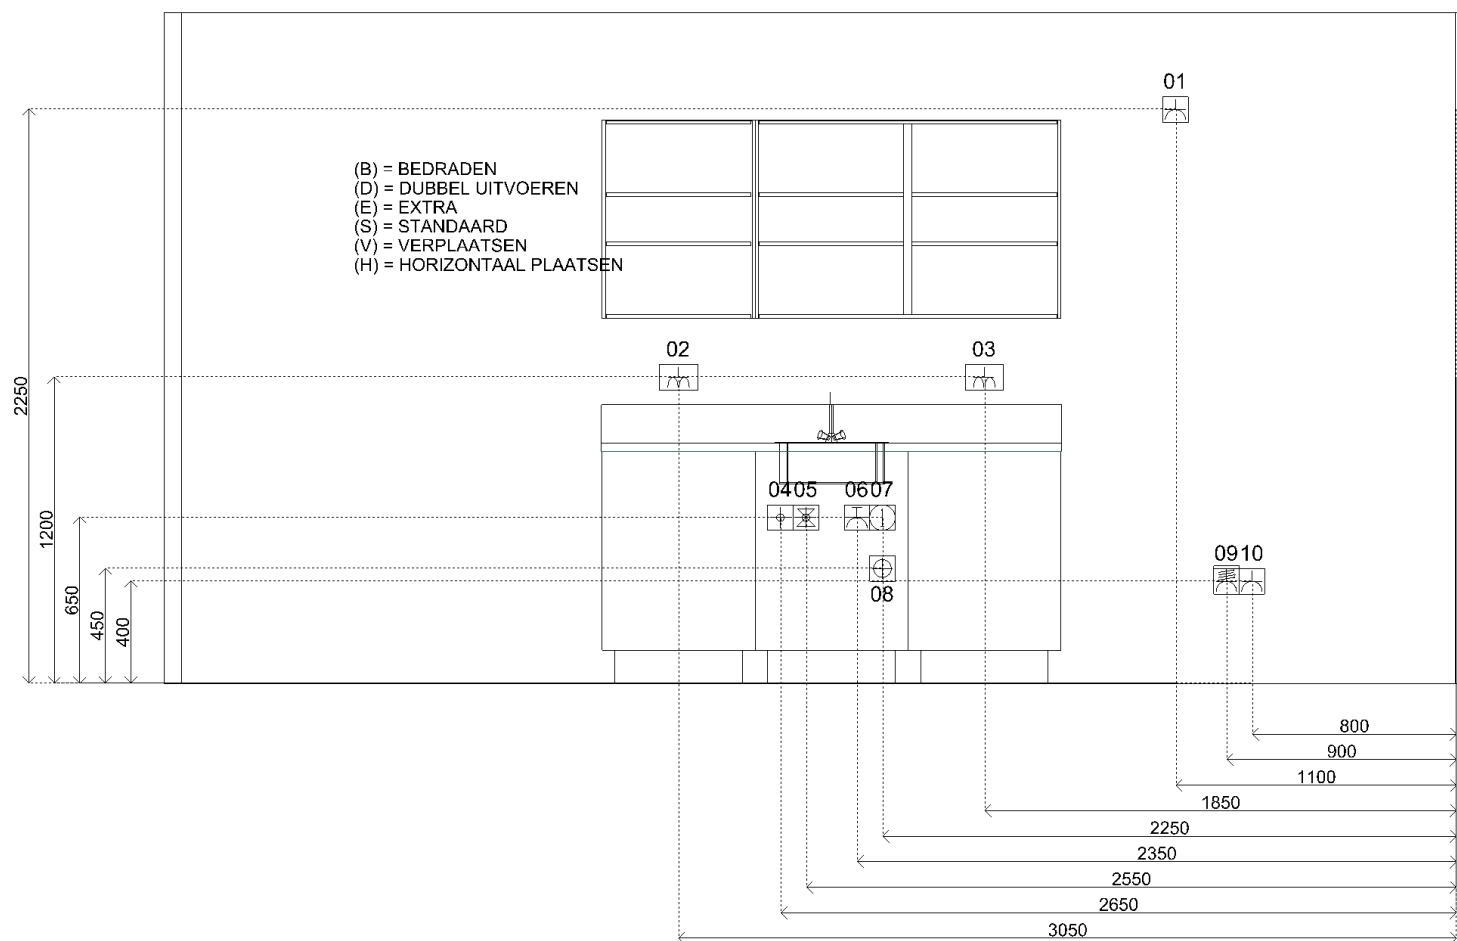

Sym	Detail
01	(S) E-WCD+ra t.b.v. afzuigkap
02	(S) D-WCD+ra horizontaal t.b.v. huishoudelijk gebruik
03	(S) D-WCD+ra horizontaal t.b.v. huishoudelijk gebruik
04	(S) Warmwaterleiding inclusief filterstopkraan
05	(S) Koudwaterleiding inclusief filterstopkraan
06	(S) E-WCD+ra (groep) t.b.v. vaatwasser
07	(S) Loze leiding t.b.v. boiler
08	(S) Afvoer ø40mm opbouw vanuit vloer
09	(S) 2 fasen perilex t.b.v. inductie kookplaat
10	(S) E-WCD+ra t.b.v. koelkast



Klant	BPD Ontwikk. B.V.Reg. Noord-West	Project	Pelmolenpad - Fase 1B te Hoorn	Datum	22-1-2026
Referentie	-	BouwNr	-	Schaal	-
Bonnummer	45044726.B.35	Leveradres	Opstelling S2 / Bnr 146, 150, 154	Versie	MW 220126
Tekening	Installatietekening wand 1	Verkoper	Dane Jonkheer	Formaat	A4L

Bouwkundige zaken op deze tekening zijn schetsmatig weergegeven. In werkelijkheid kunnen hierop afwijkingen voorkomen. Aan deze tekening kunnen geen rechten worden ontleend.