
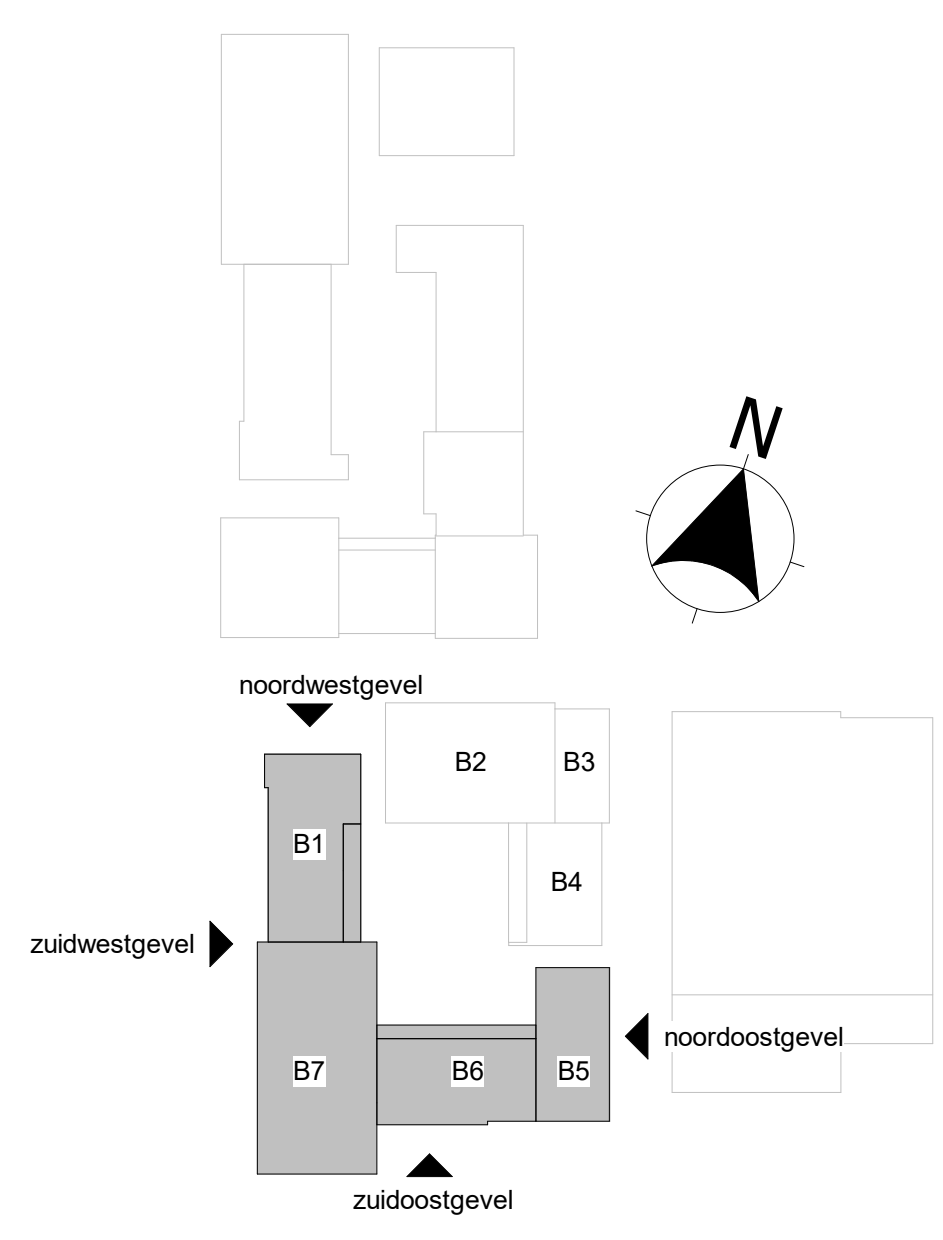


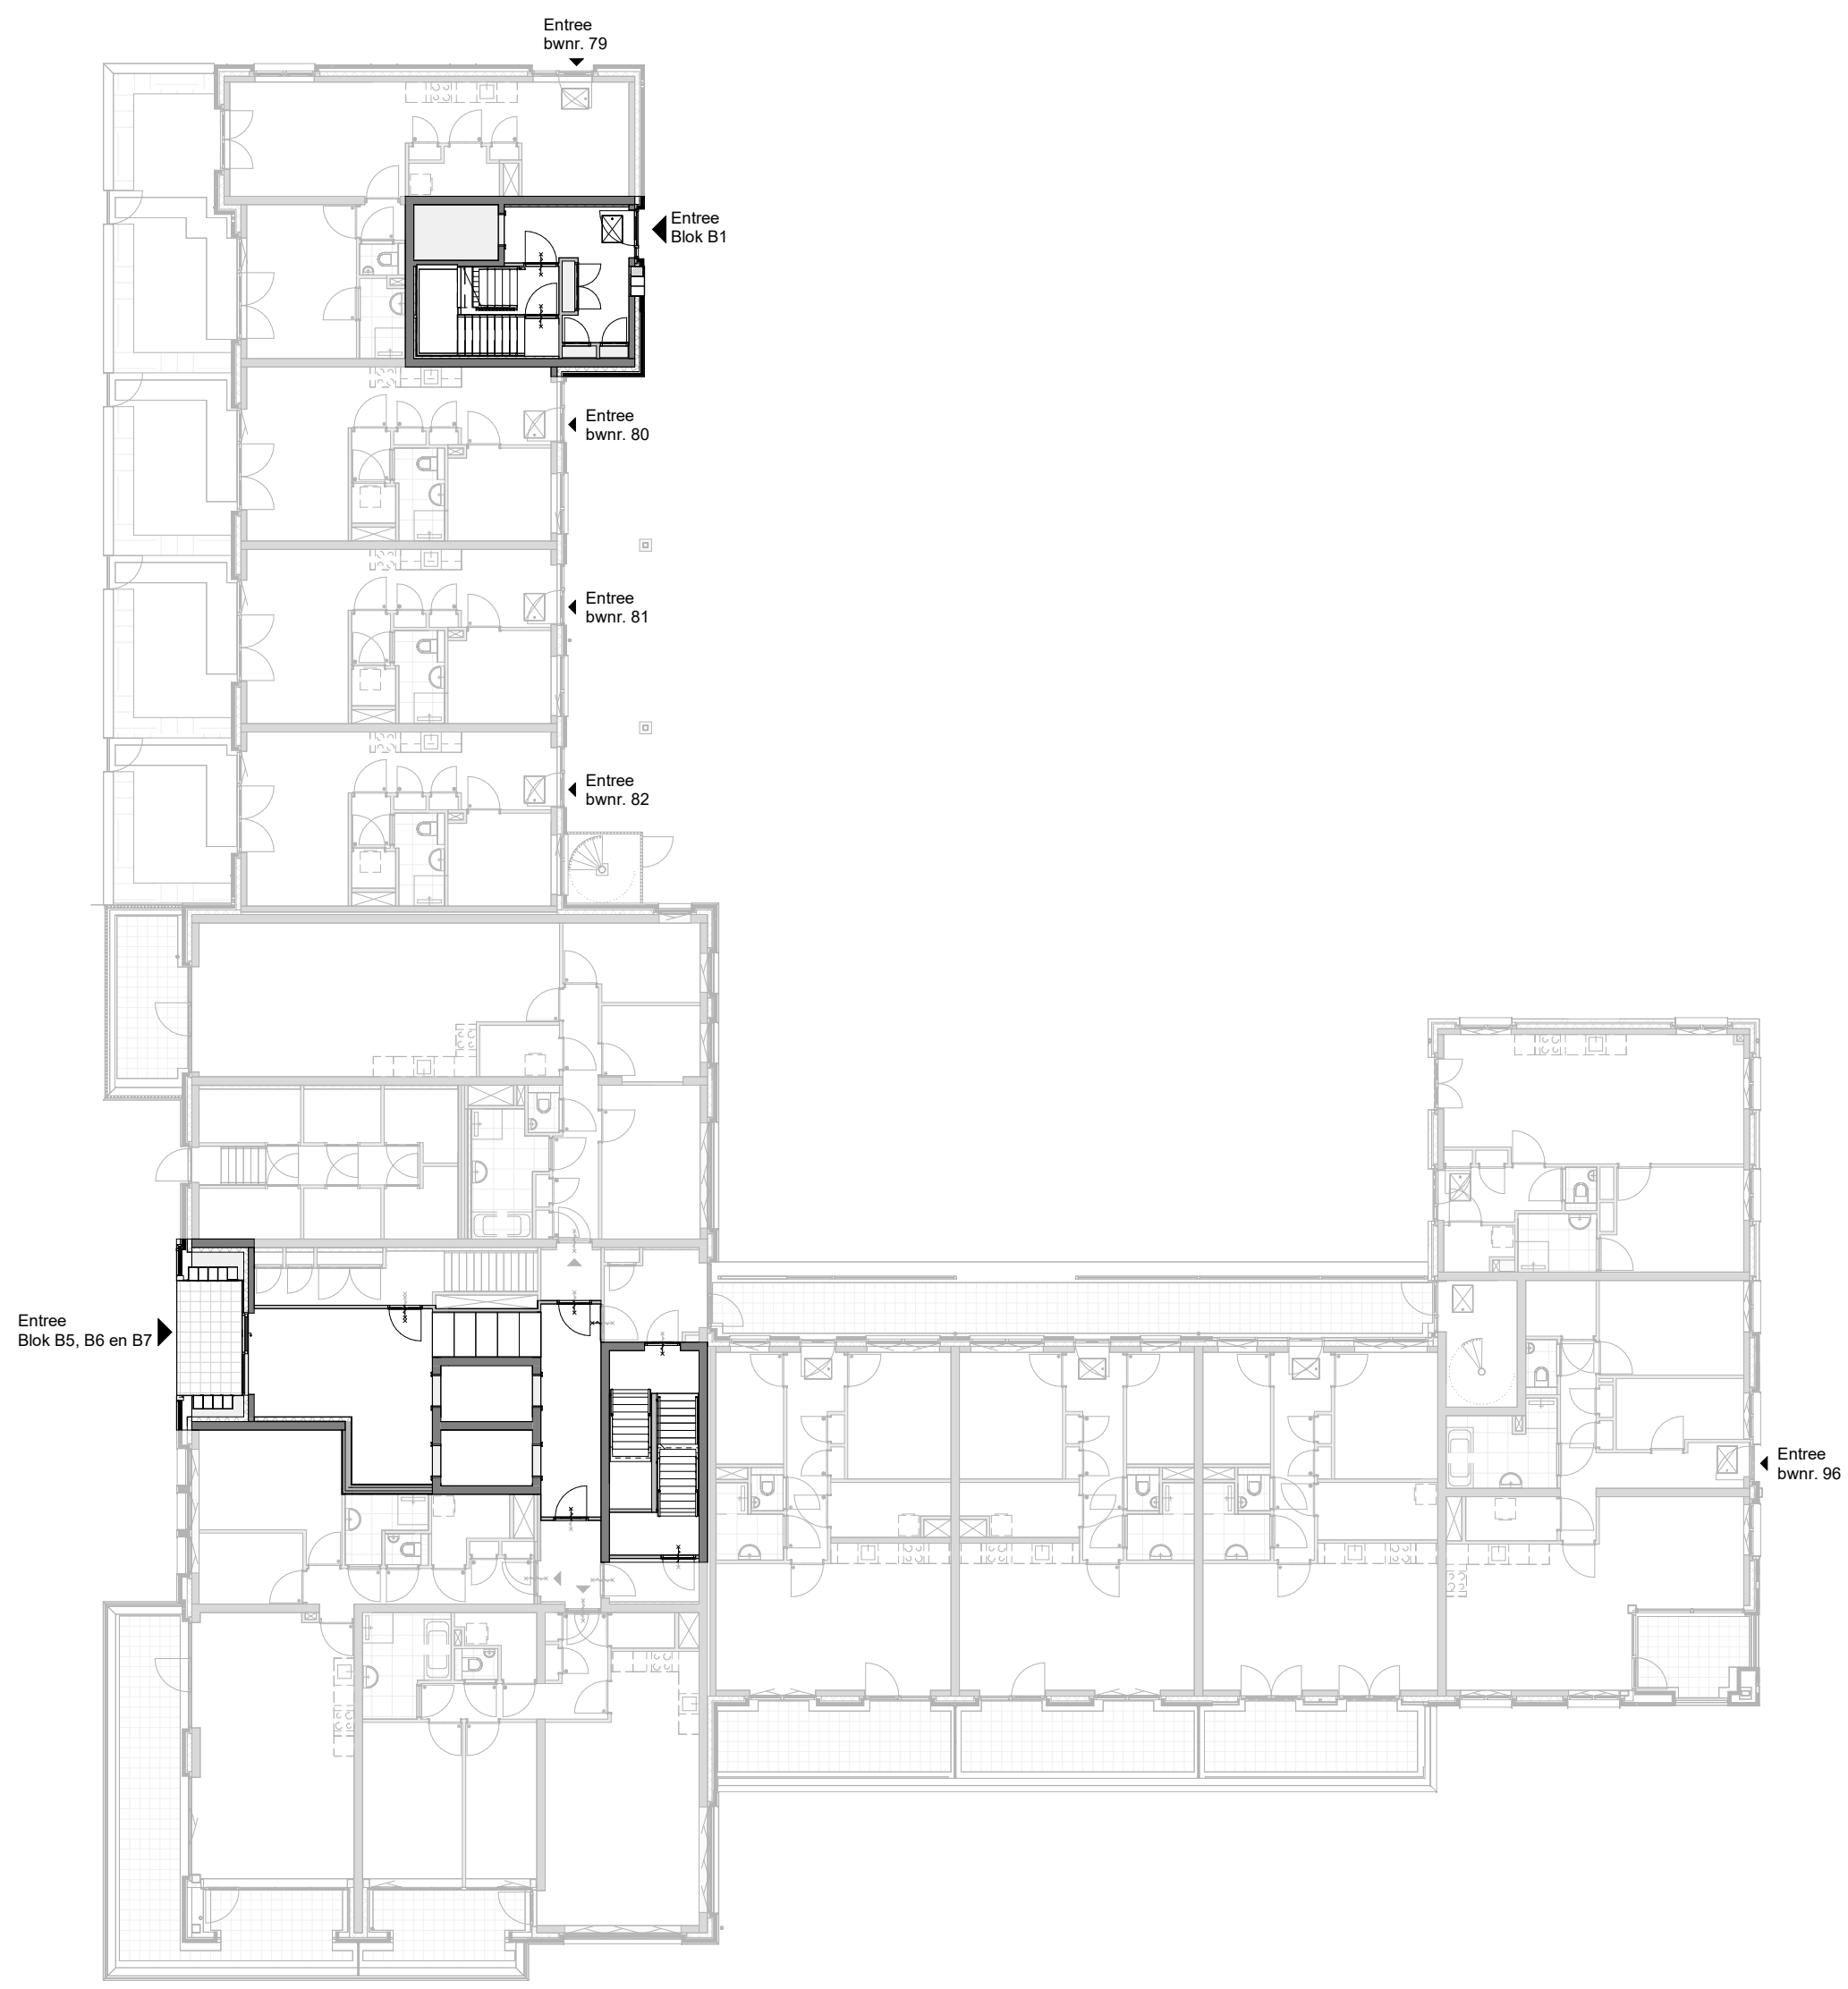

Entree blok B1+B5 t/m B7

fase	VERKOOPTEKENINGEN
type	
typenummer	
schaal	1:200
formaat	A2
bladnummer	VK-B1+B5 t/m B7-002
datum	25-05-2026
project	Blok B1, B5, B6 en B7 Pelmolendpad Hoorn